

РОЗА ВЕТРОВ  
ПО НАПРАВЛЕНИЯМ В %  
— ЗИМНЯЯ  
— ЛЕТНЯЯ  
— ГОДОВАЯ

# Карта зон с особыми условиями использования территории

Приложение №2  
к Правилам землепользования и застройки  
МО "НОВОВОЛКОВСКОЕ"  
Воткинского района У.Р.  
Лист 2



МАСШТАБ 1:25 000

## УСЛОВНЫЕ ОБОЗНАЧЕНИЯ



## ОПИСАНИЕ СМЕЖЕСТВ

- А-Б МО "Гавриловское"
- Б-В Воткинское водохранилище
- В-Г Пермский край
- Г-А МО "Кварсинское"

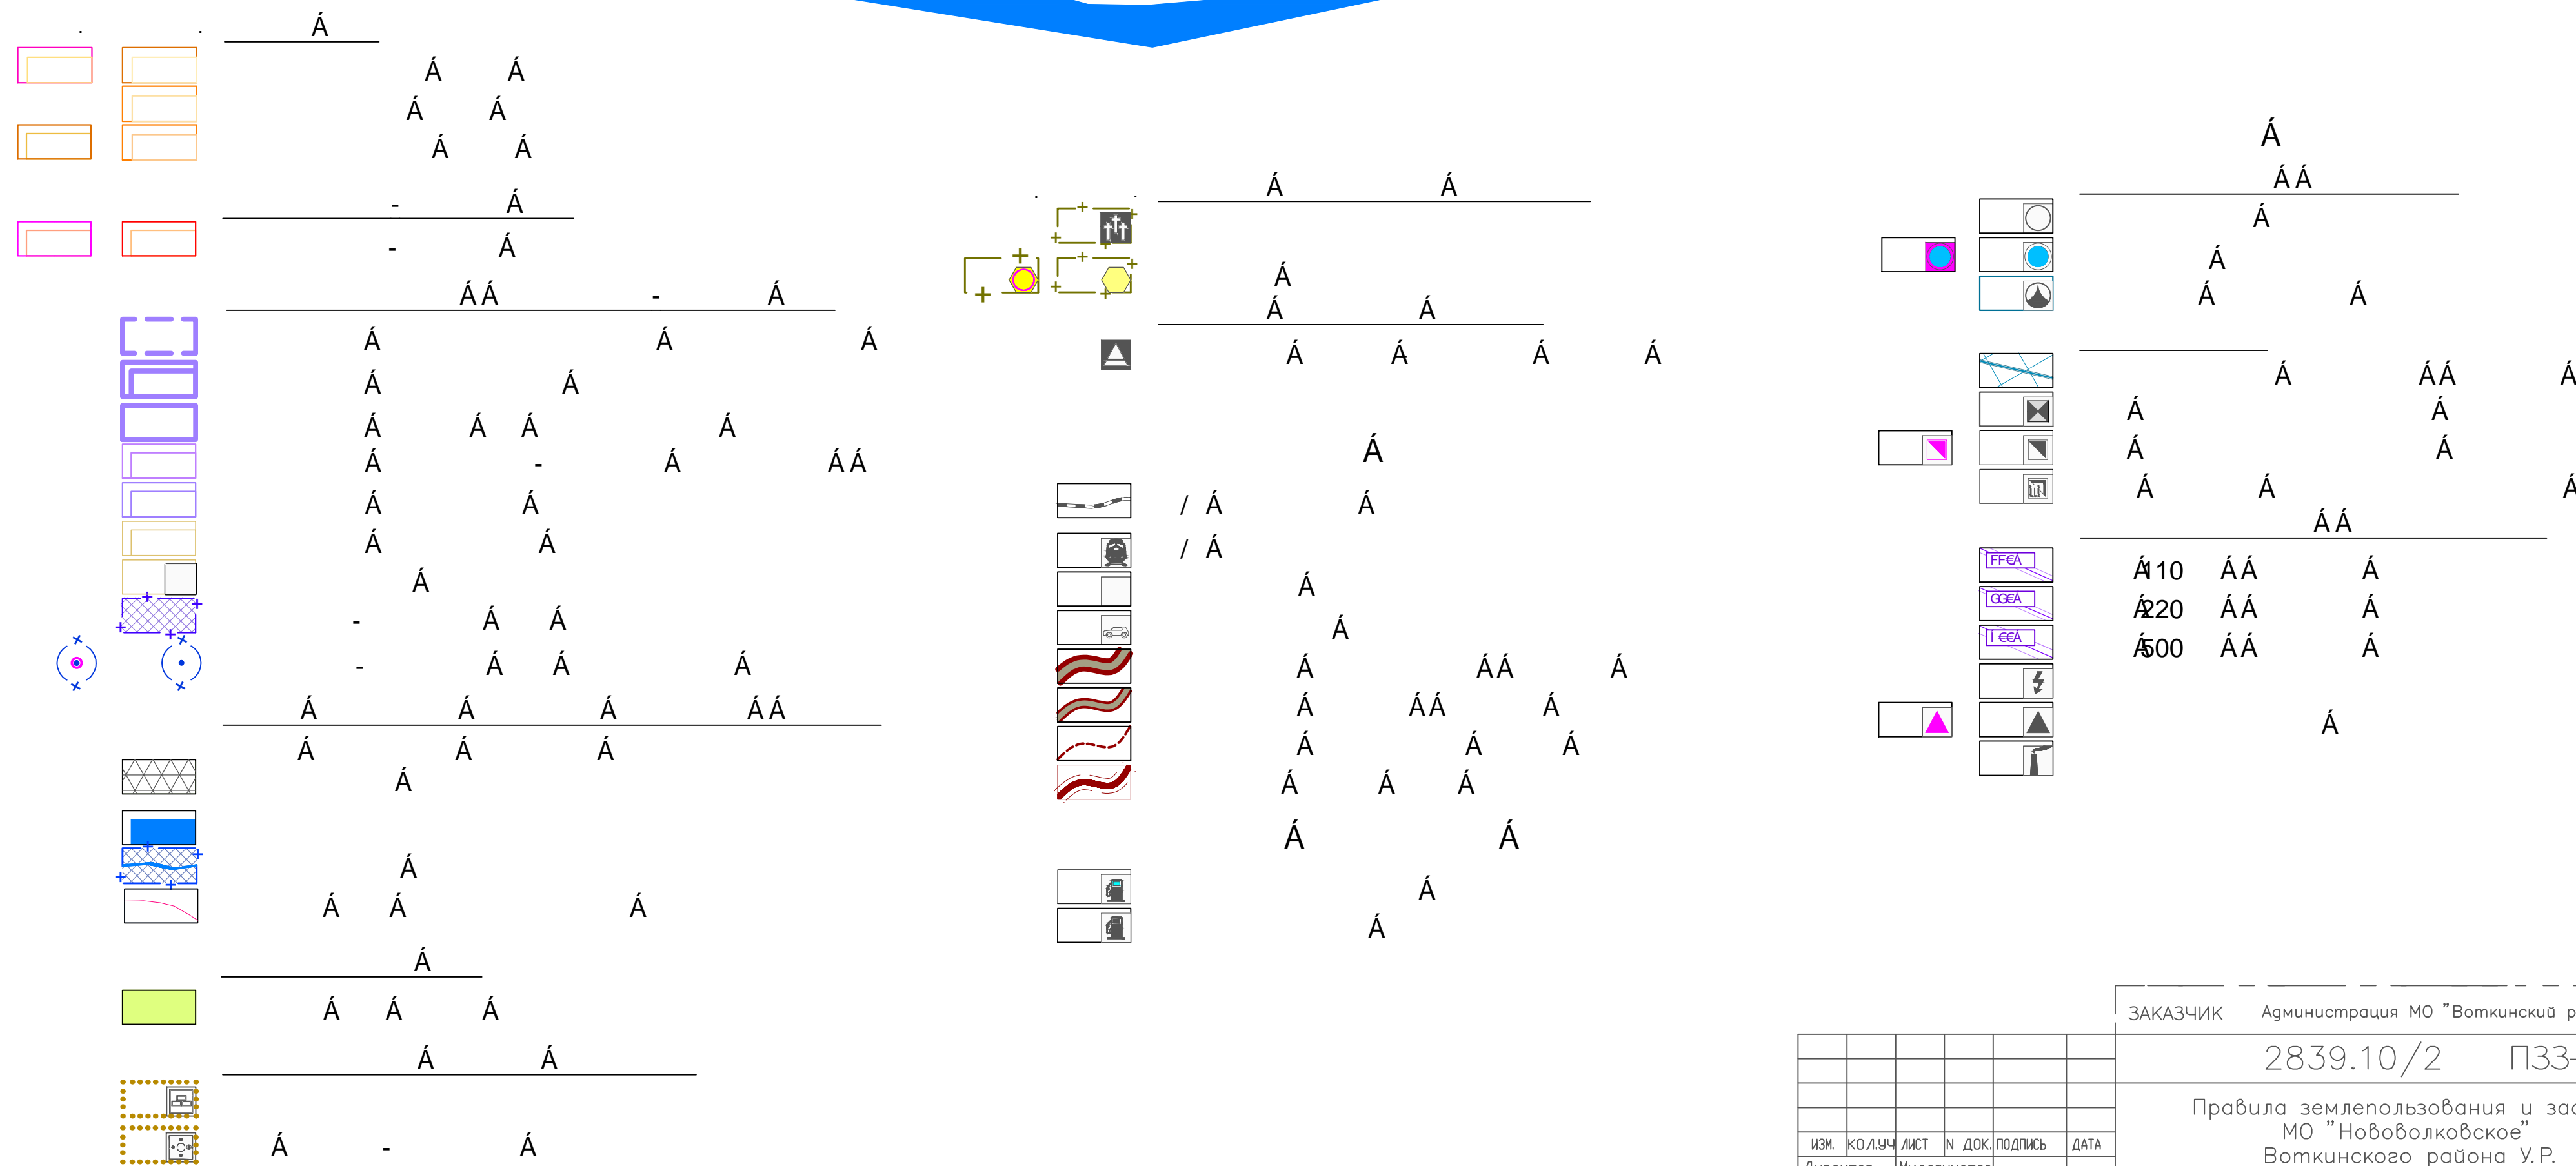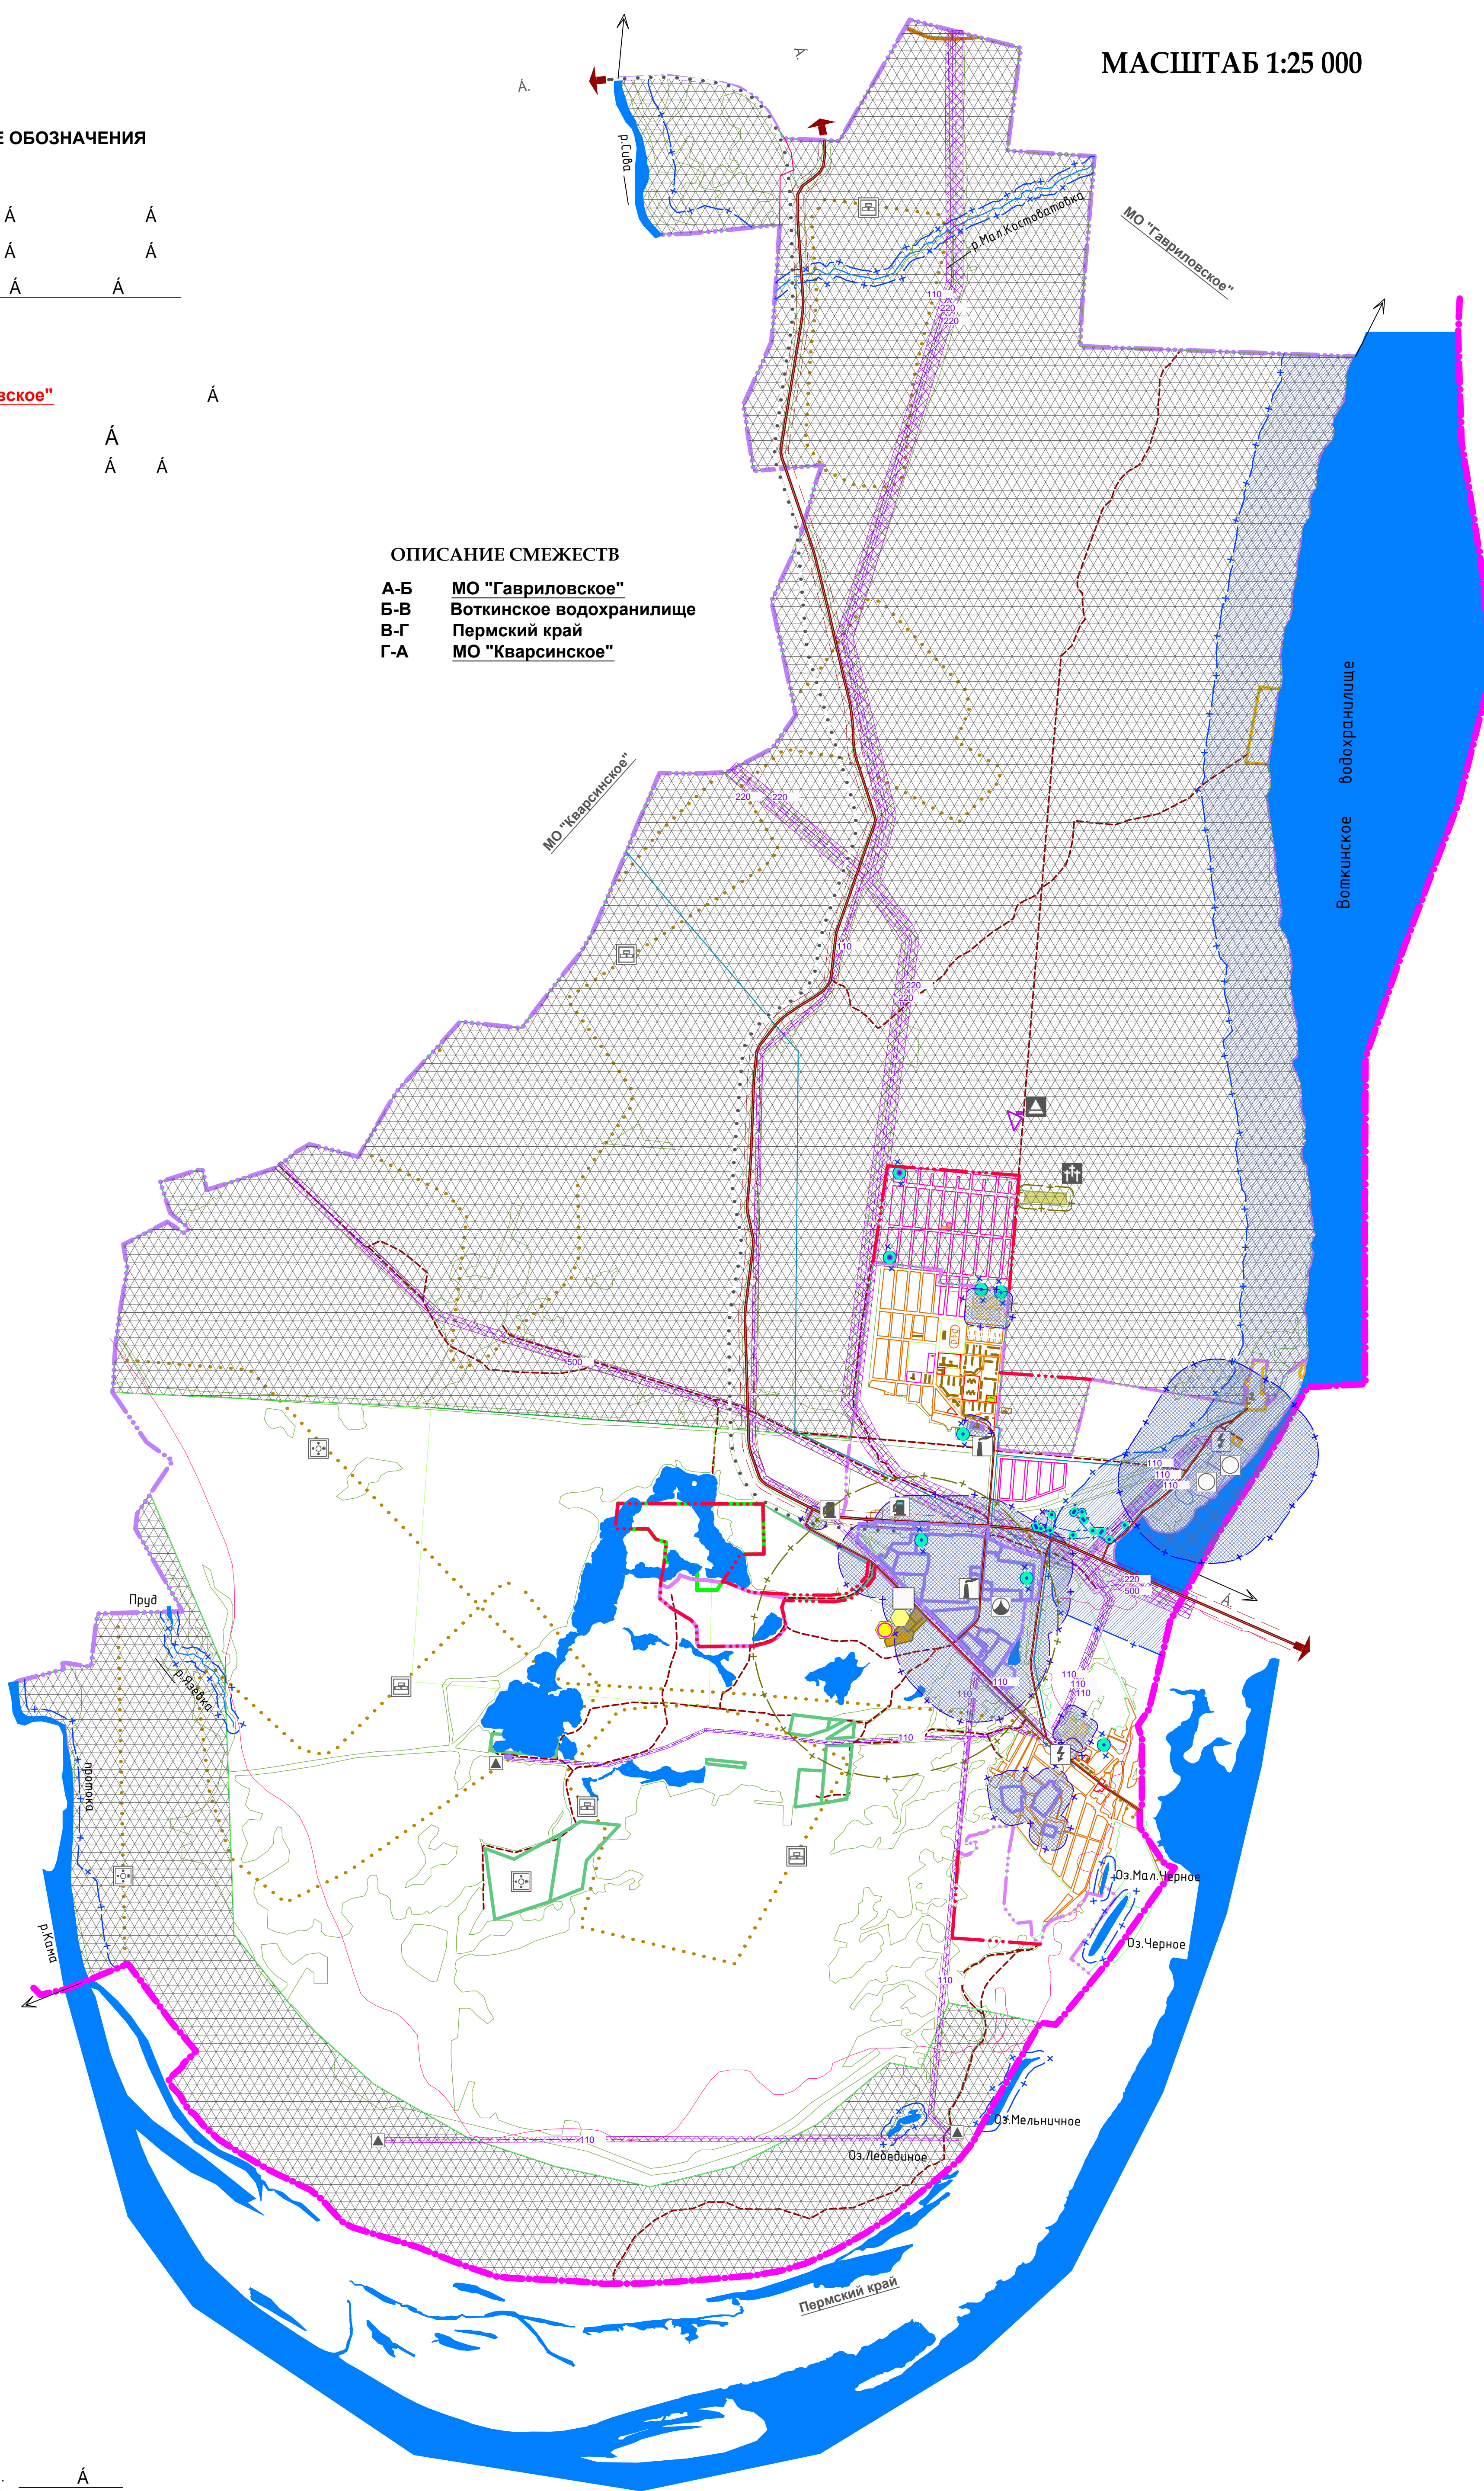

ЗАКАЗЧИК		Администрация МО "Воткинский район"	
2839.10/2		ПЗЗ-2	
Правила землепользования и застройки МО "Нововолковское" Воткинского района У.Р.			
И.О. Фамилия	И.О. Фамилия	СТАДИЯ	ЛИСТ
Директор	Малламетов	ПЗЗ	1
ГИП	Сорокина	ЛИСТ	1
ГАП	Яковлев		
Проектировщик	Сорокина		
Разработчик	Яковлев		
И. контрол.	Сорокина		
Генеральный план МО "Нововолковское" Воткинского района У.Р.		Карта зон с особыми условиями использования территории Масштаб 1:25000	

Составлено  
ИЛАН  
2839.10/2  
Лист 1 из 2  
Дата 28.08.2010