


Схема расположения границ публичного сервитута

△ С

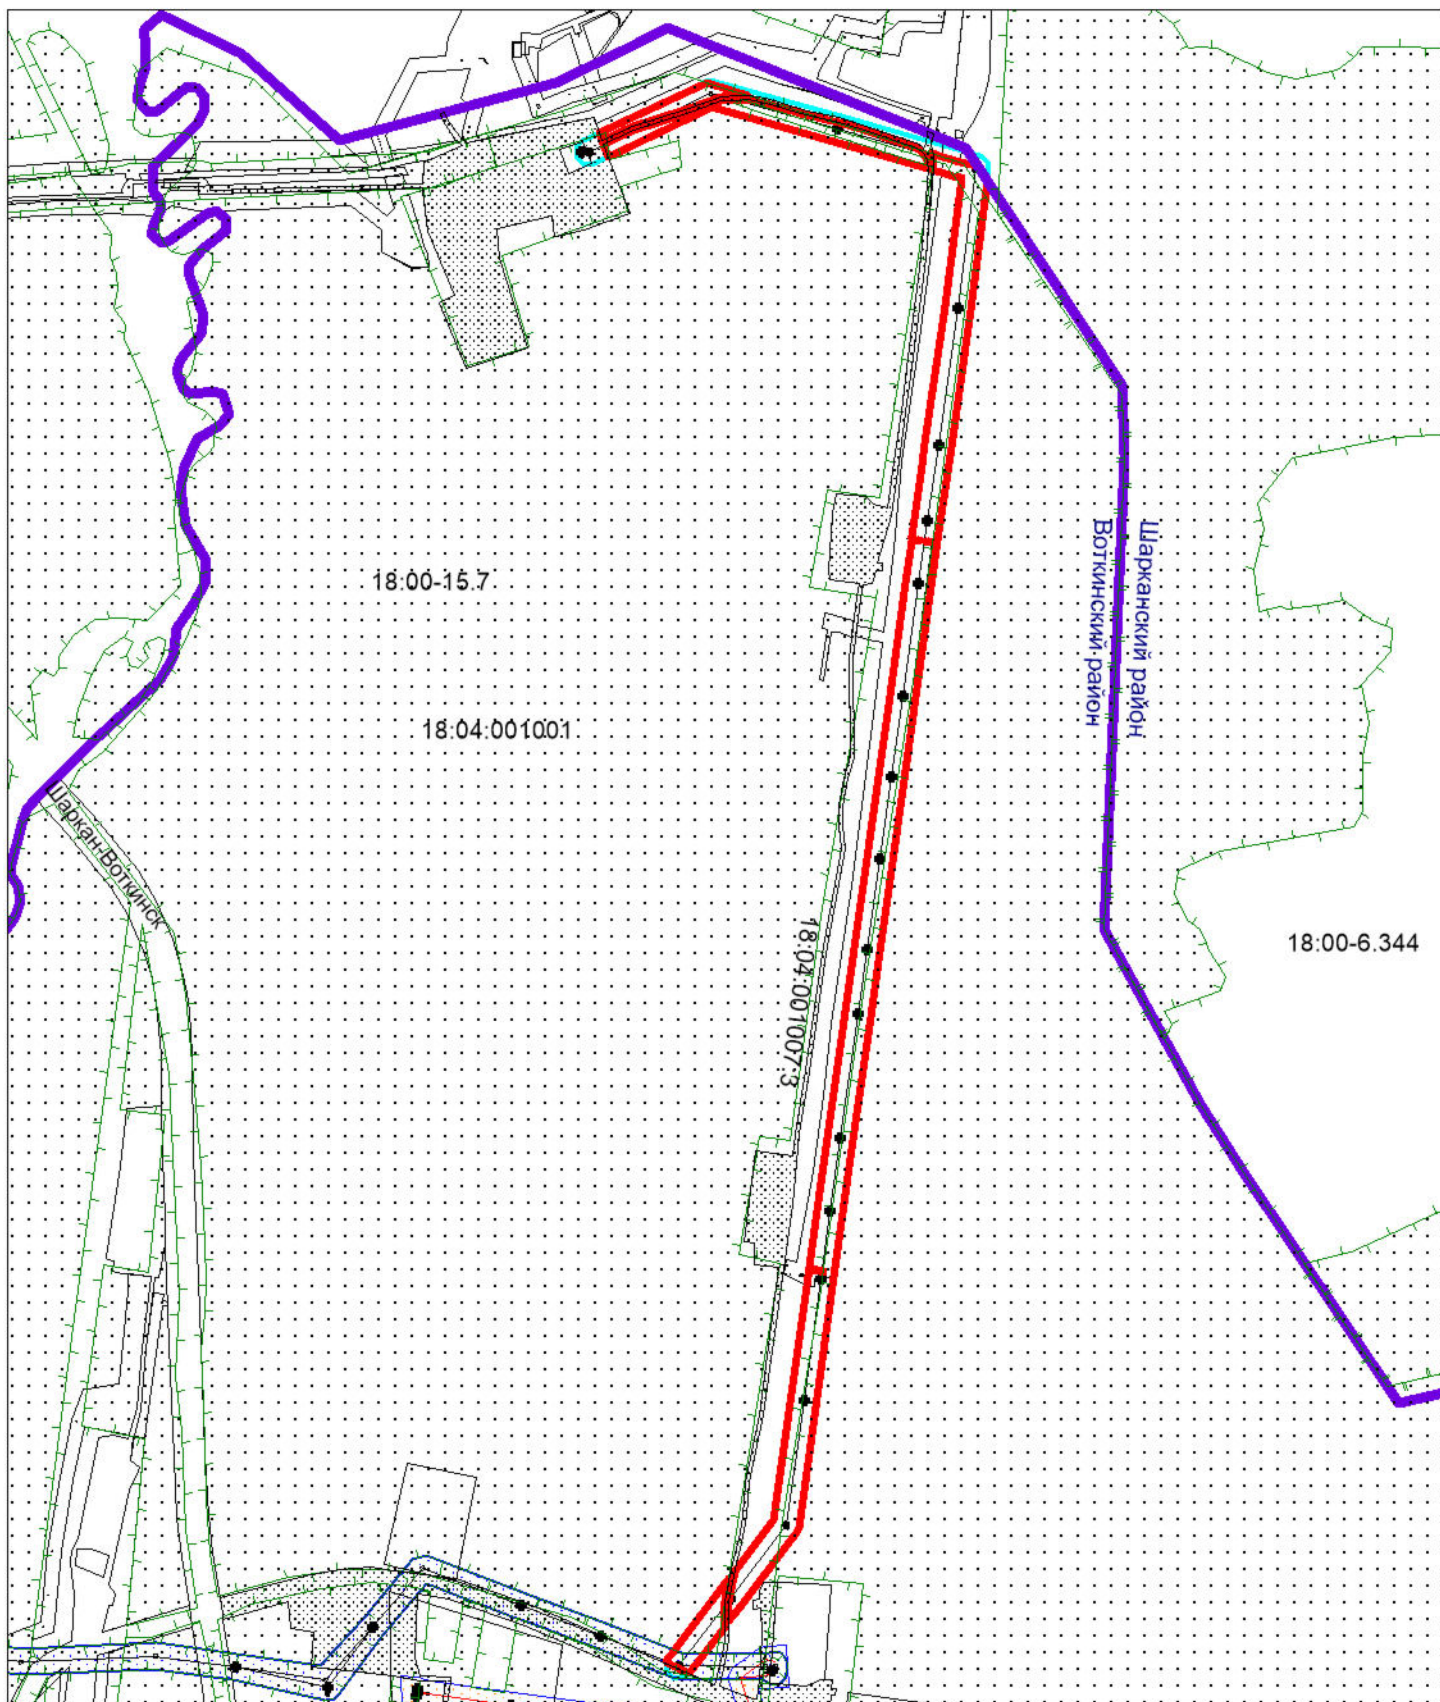


Условные обозначения представлены на листе 6

Схема расположения границ публичного сервитута

Выноска 1

△ С

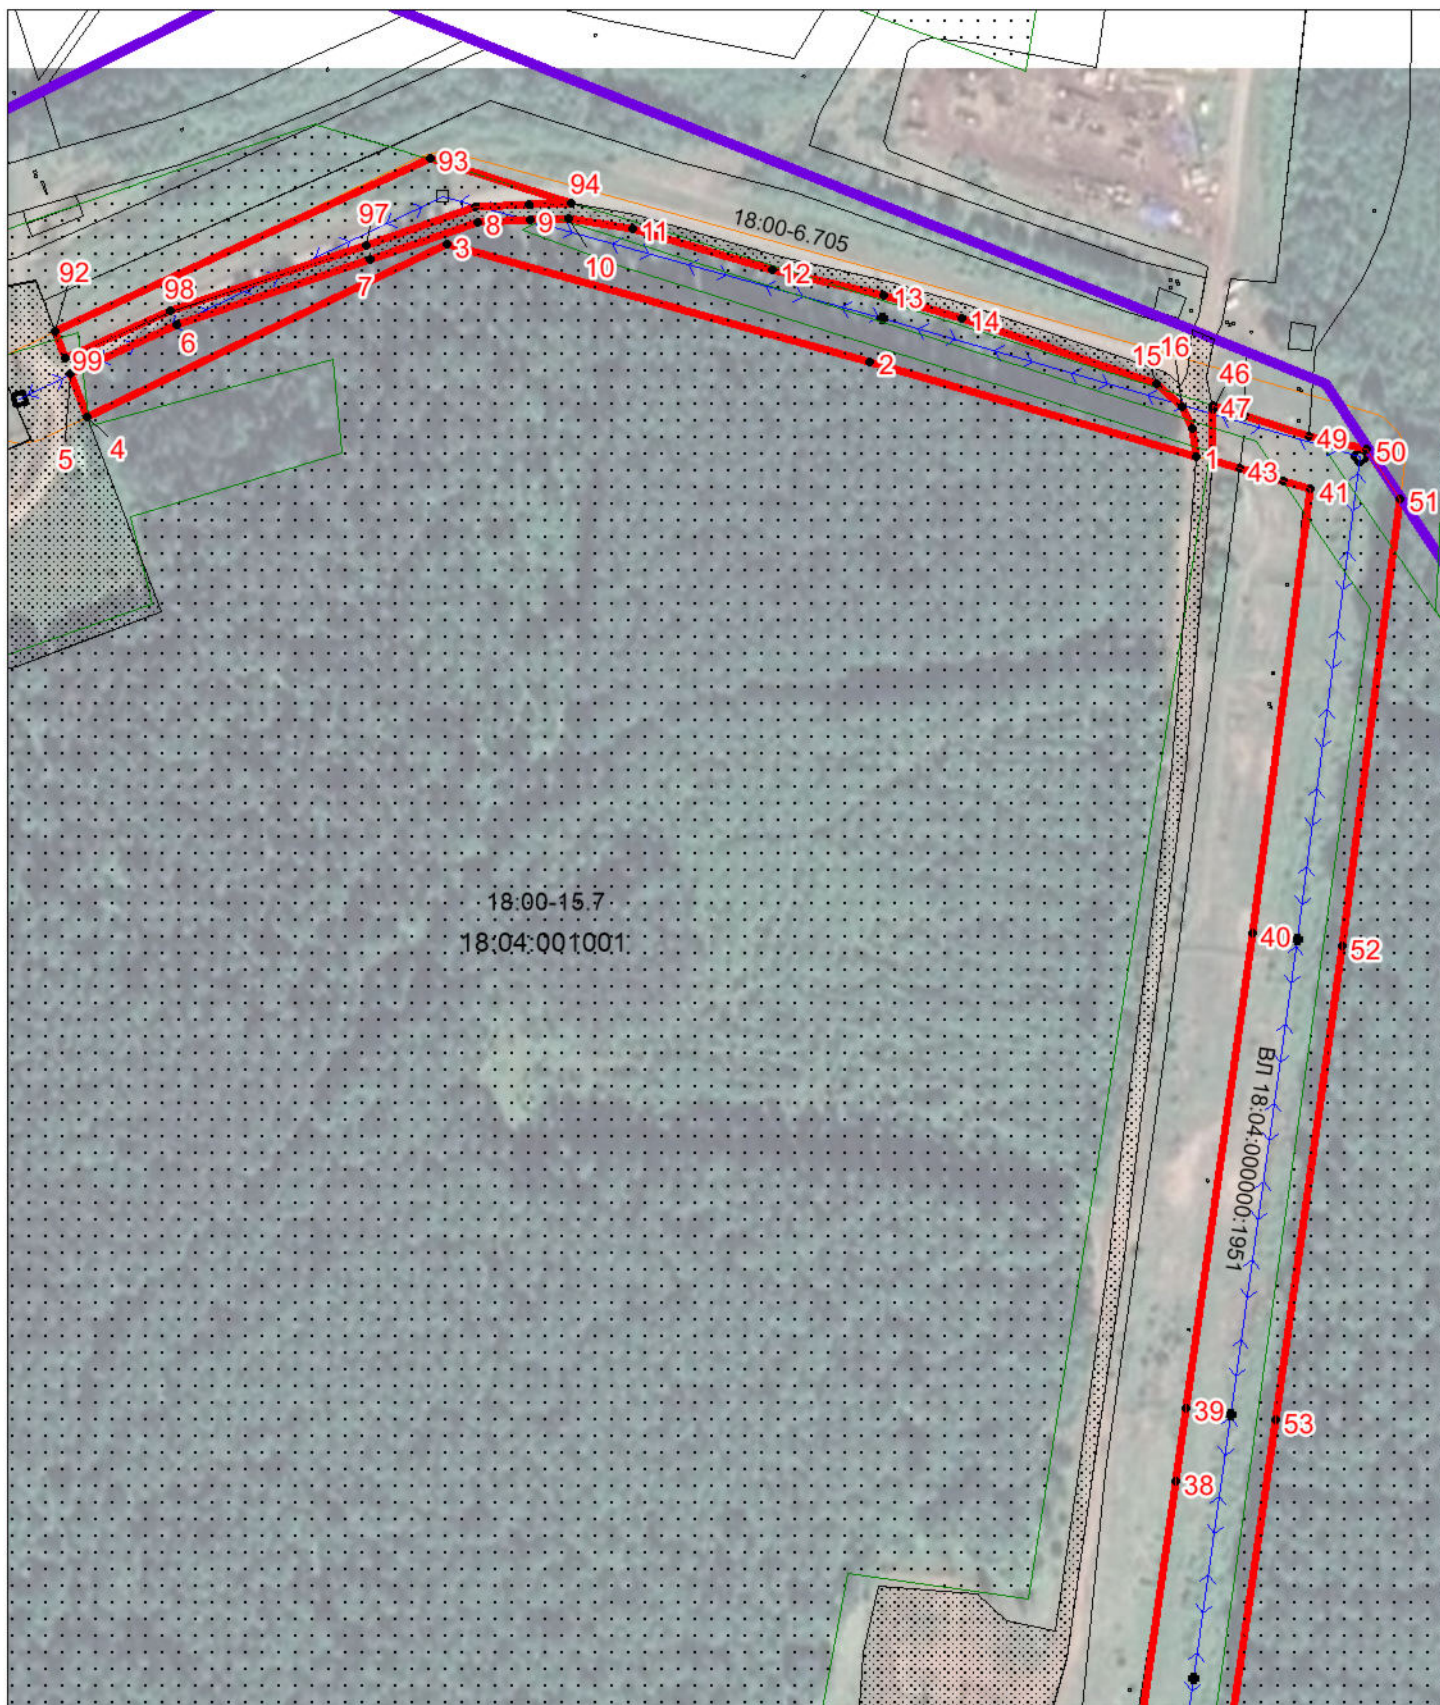

Масштаб 1:2600

Условные обозначения представлены на листе 6

Схема расположения границ публичного сервитута

Выноска 2

△ С




Масштаб 1:1000

Условные обозначения представлены на листе 6

Схема расположения границ публичного сервитута

Выноска 3

△ С

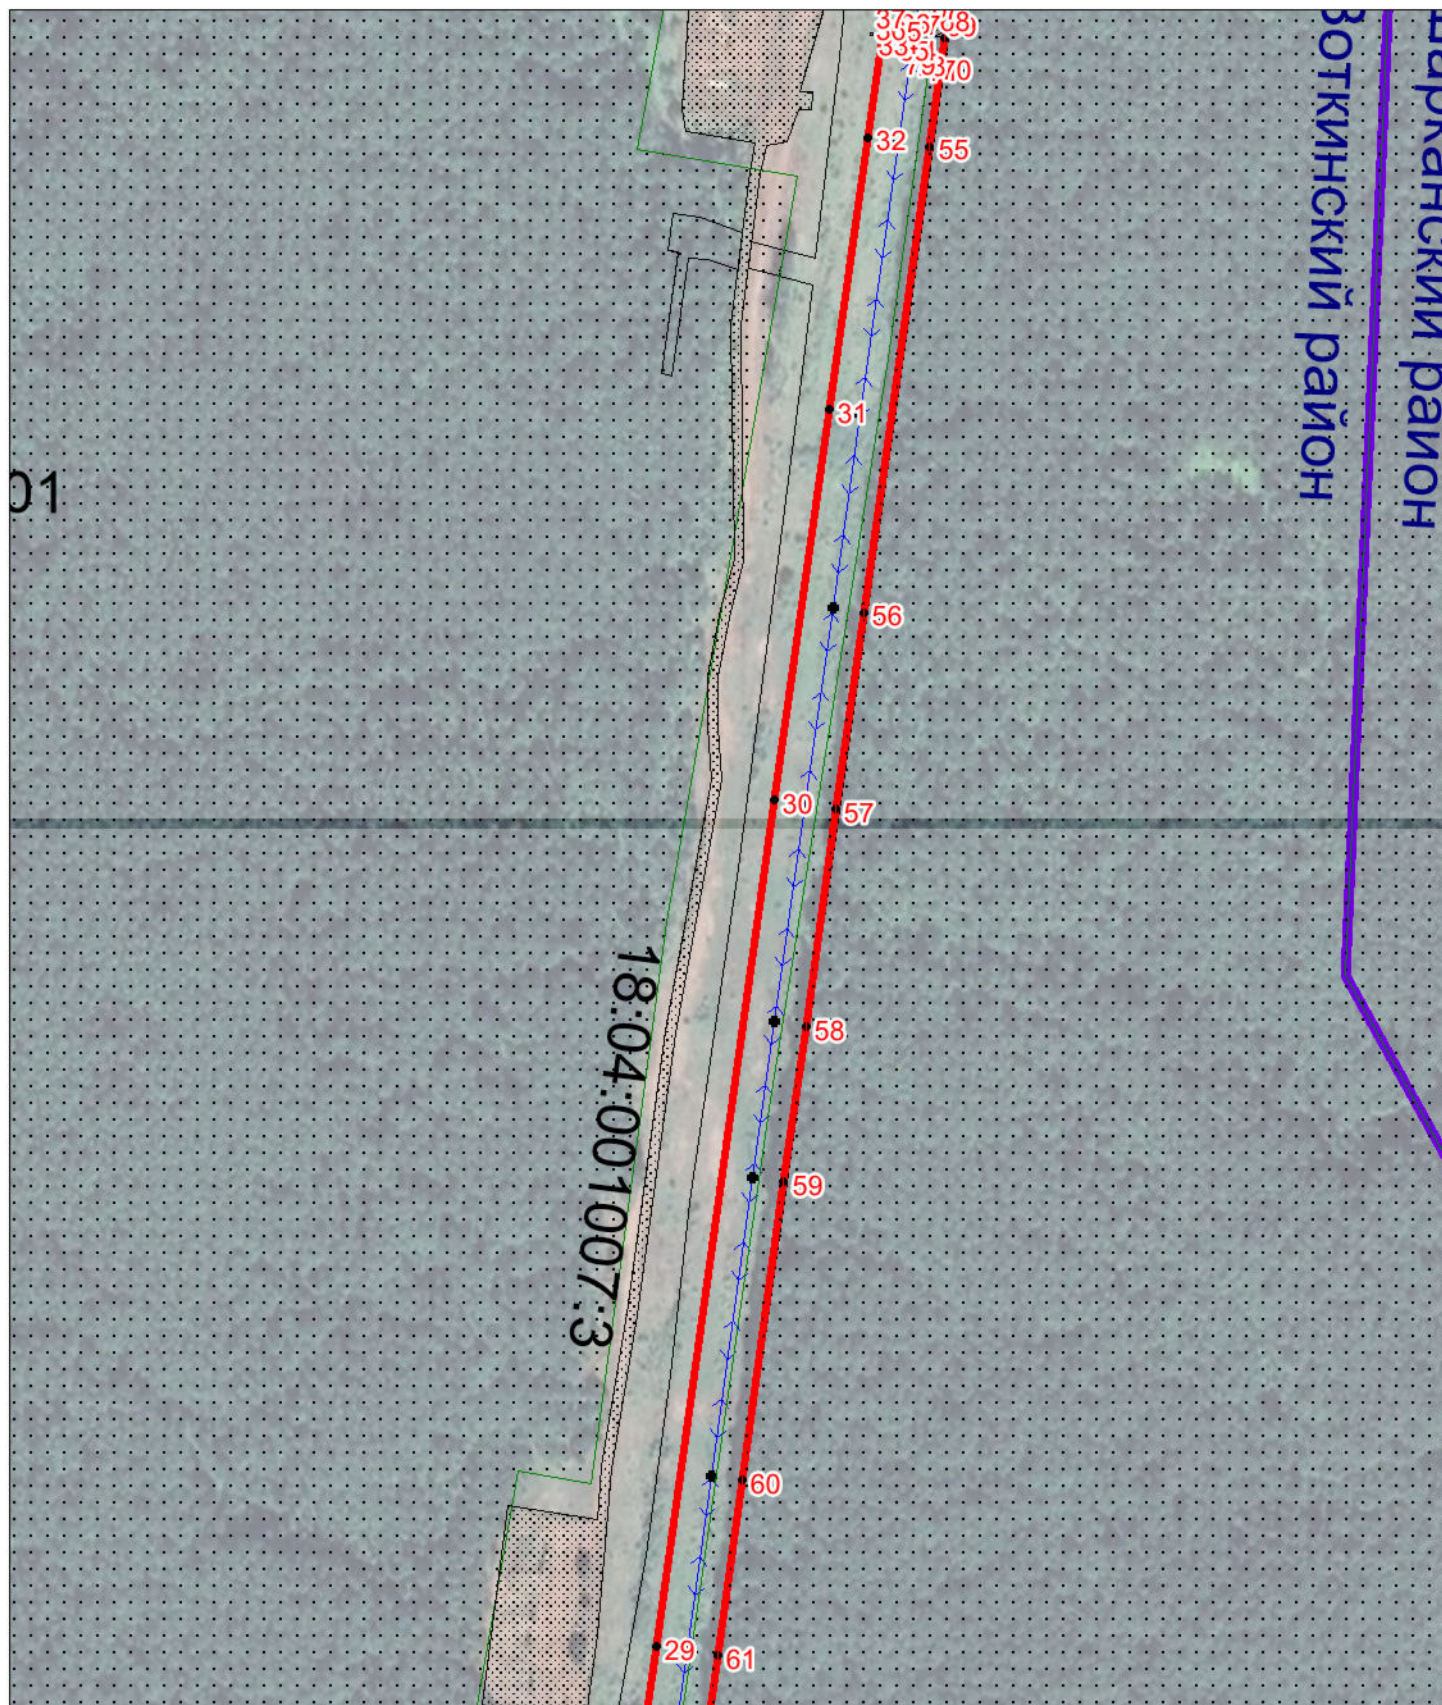


Масштаб 1:4000

Условные обозначения представлены на листе 6

Схема расположения границ публичного сервитута

Выноска 4

△ С

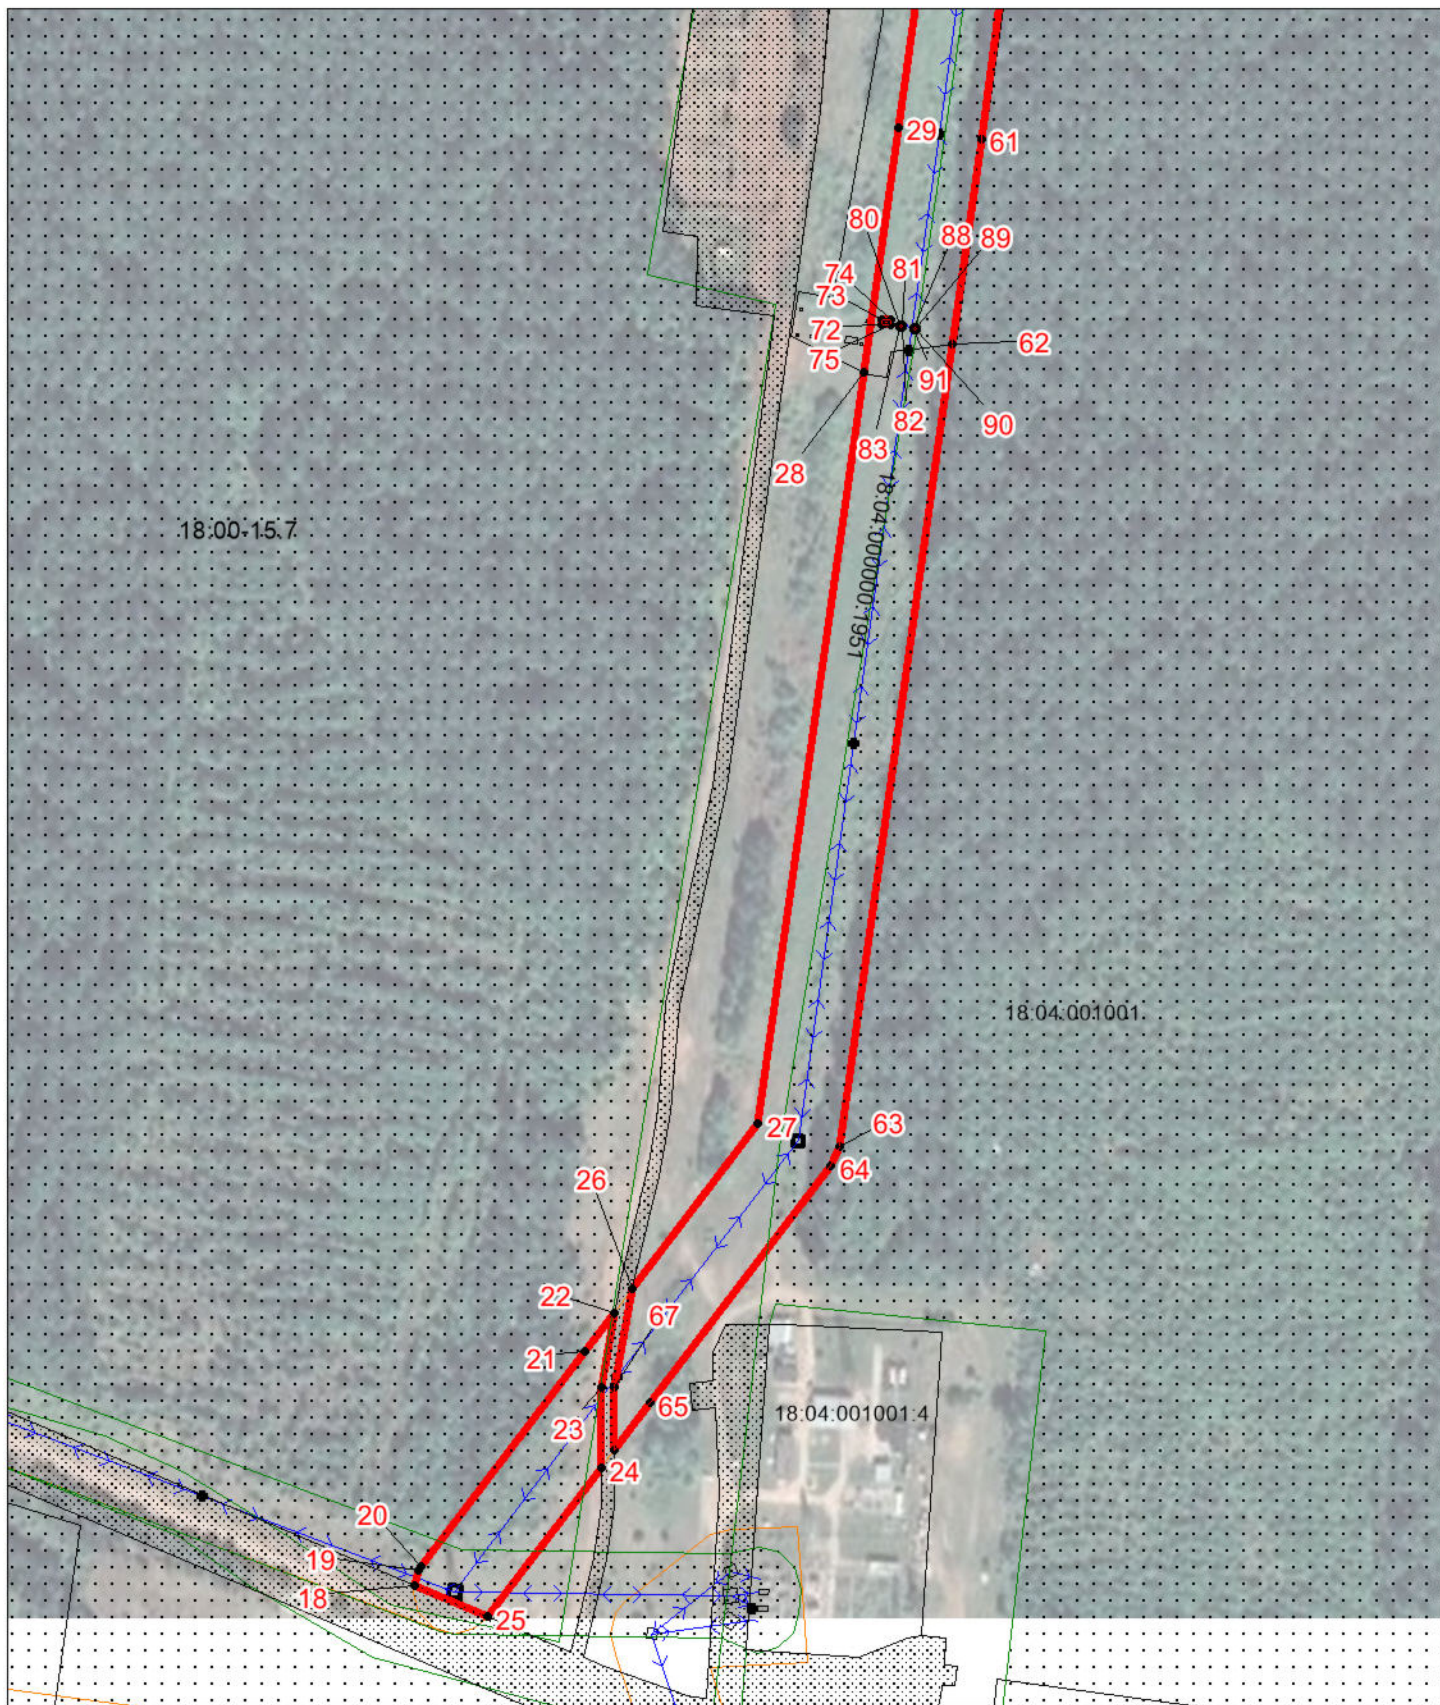

Масштаб 1:3000

Условные обозначения представлены на листе 6

Используемые условные знаки и обозначения:

•1

Характерная точка границы, сведения о которой позволяют однозначно определить ее положение на местности



Вновь образованная часть границы охранной зоны, сведения о которой достаточны для определения ее местоположения



Существующая часть границы земельных участков, имеющиеся в ЕГРН, сведения о которой достаточны для определения ее местоположения

18:04:001001

Номер кадастрового квартала



Граница Игринского лесничества Удмуртская Республика

18:04:001001:57


Кадастровый номер земельного участка

Подпись _____ Почетова А.В.

Дата 24.08.2026г.

Место для оттиска печати (при наличии) лица, составившего описание местоположения границ объекта

Расположение на генеральном плане

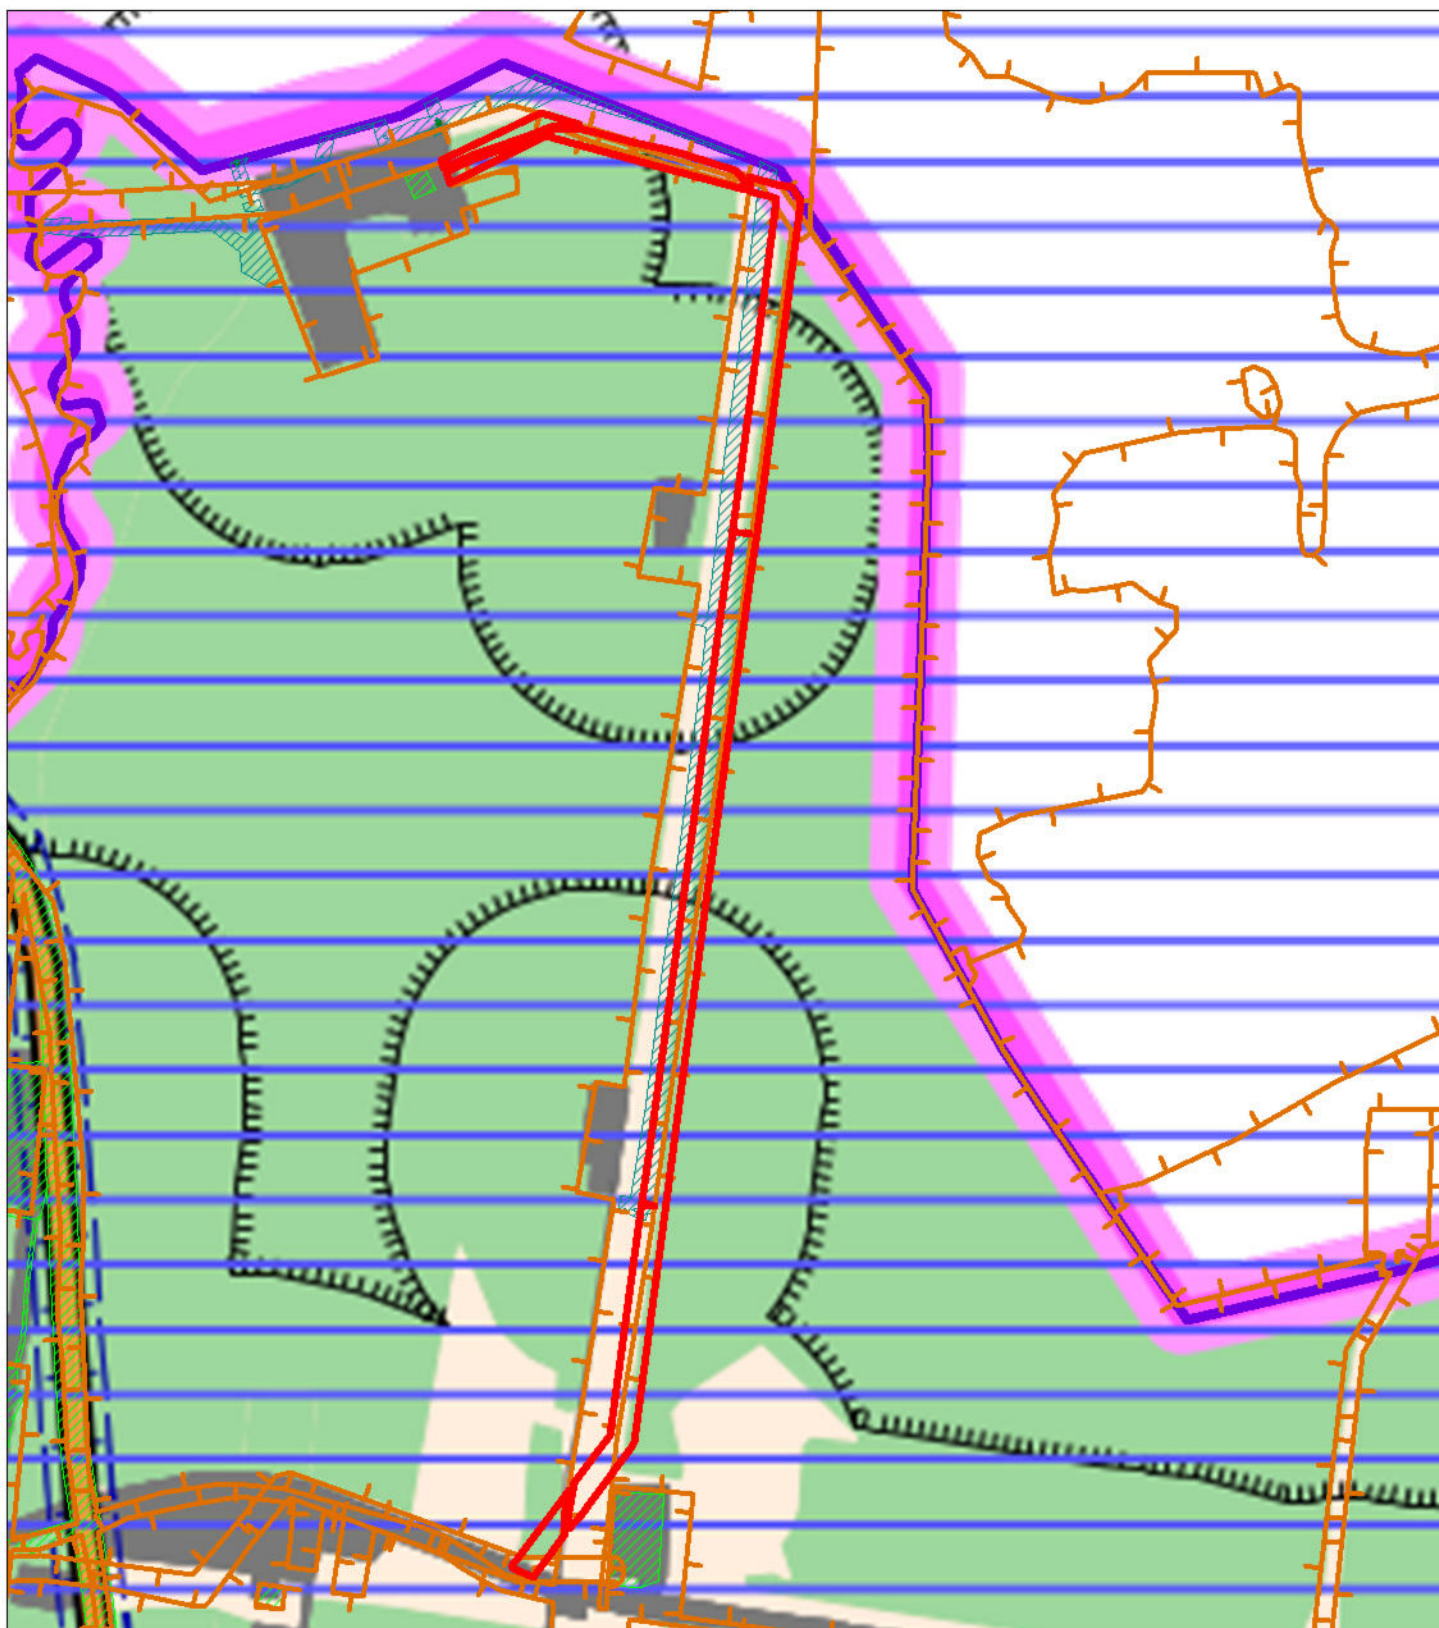

Условные обозначения:



-граница публичного сервитута



-зона сельскохозяйственных угодий