Утверждена

Администрацией Воткинского района

(наименование документа об утверждении, включая наименования органов государственной власти или органов местного самоуправления, принявших решение об утверждении схемы или подписавших соглашение о перераспределении земельных участков)

от _____ № _____

Схема расположения земельного участка или земельных участков на кадастровом плане территории

Площадь земельного участка 2 496 м²

(указывается проектная площадь образуемого земельного участка, вычисленная с использованием федеральной государственной географической информационной системы, обеспечивающей функционирование национальной системы пространственных данных, которой является федеральная государственная географическая информационная система "Единая цифровая платформа "Национальная система пространственных данных" (далее - информационная система), или иных технологических и программных средств с округлением до 1 квадратного метра. Указанное значение площади земельного участка может быть уточнено при проведении кадастровых работ не более чем на десять процентов)

Обозначение характерных точек границ	Координаты, м (указываются в случае подготовки схемы расположения земельного участка с использованием информационной системы или иных технологических и программных средств. Значения координат, полученные с использованием указанных технологических и программных средств, указываются с округлением до 0,01 метра)	
	X	Y
1	2	3
н1	395 213,82	2 267 990,90
н2	395 153,89	2 268 033,38
н3	395 134,24	2 268 005,66
н4	395 194,17	2 267 963,18
н1	395 213,82	2 267 990,90

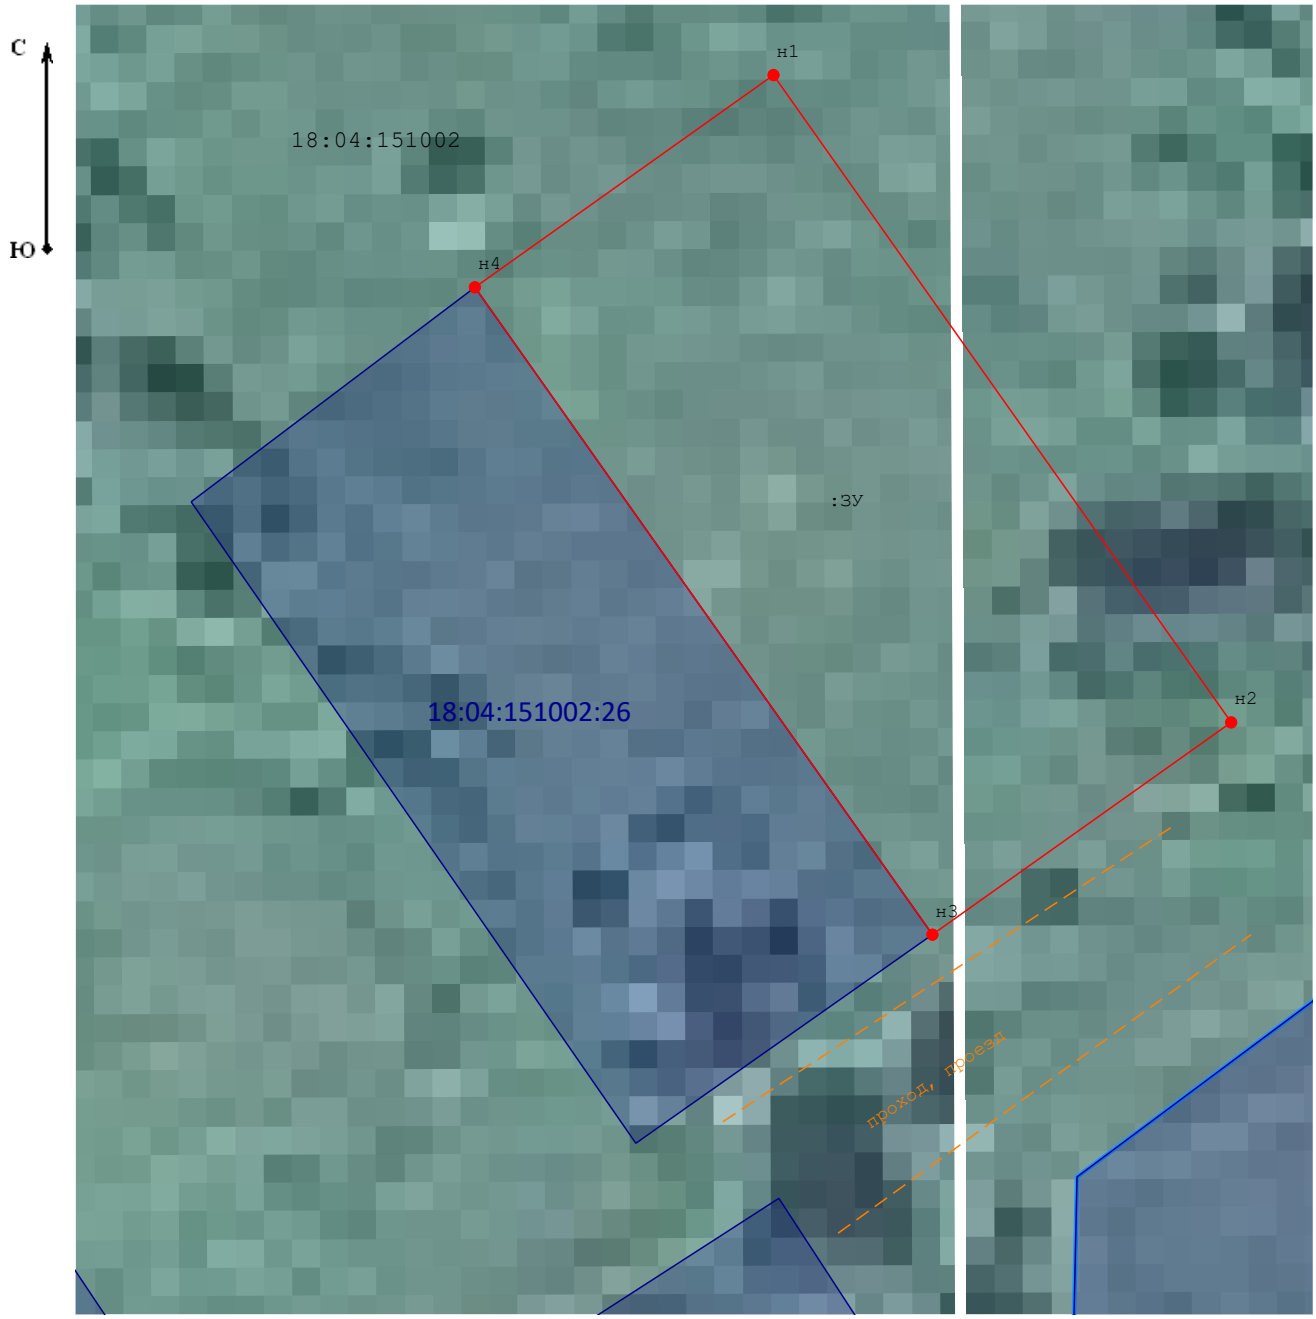

Масштаб 1:700

Условные обозначения:

- характерная точка границы земельного участка, сведения о которой отсутствуют в ЕГРН, новая характерная точка

- Вновь образованная часть границы

- граница земельного участка, сведения которых содержится в ЕГРН

:ЗУ - обозначение формируемого участка

- зоны общего пользования, проезд, проход

18:04:151002 - обозначение кадастрового квартала

18:04:151002:26 - кадастровый номер земельного участка, сведения которых содержится в ЕГРН