Утверждена

(наименование документа об утверждении, включая наименования органов государственной власти или органов местного самоуправления, принявших решение об утверждении схемы или подписавших соглашение о перераспределении земельных участков)

от _____ N _____

Схема расположения земельного участка или земельных участков на кадастровом плане территории
Система координат – МСК 18

Условный номер земельного участка: 18:04:119011:ЗУ1		
Площадь земельного участка 2748 кв. м.		
Обозначение характерных точек границ	**Координаты, м**	
	X	**Y**
н1	**401433.53**	**2262470.67**
н2	**401416.51**	**2262501.25**
н3	**401372.91**	**2262479.88**
н4	**401407.84**	**2262411.9**
н1	**401433.53**	**2262470.67**

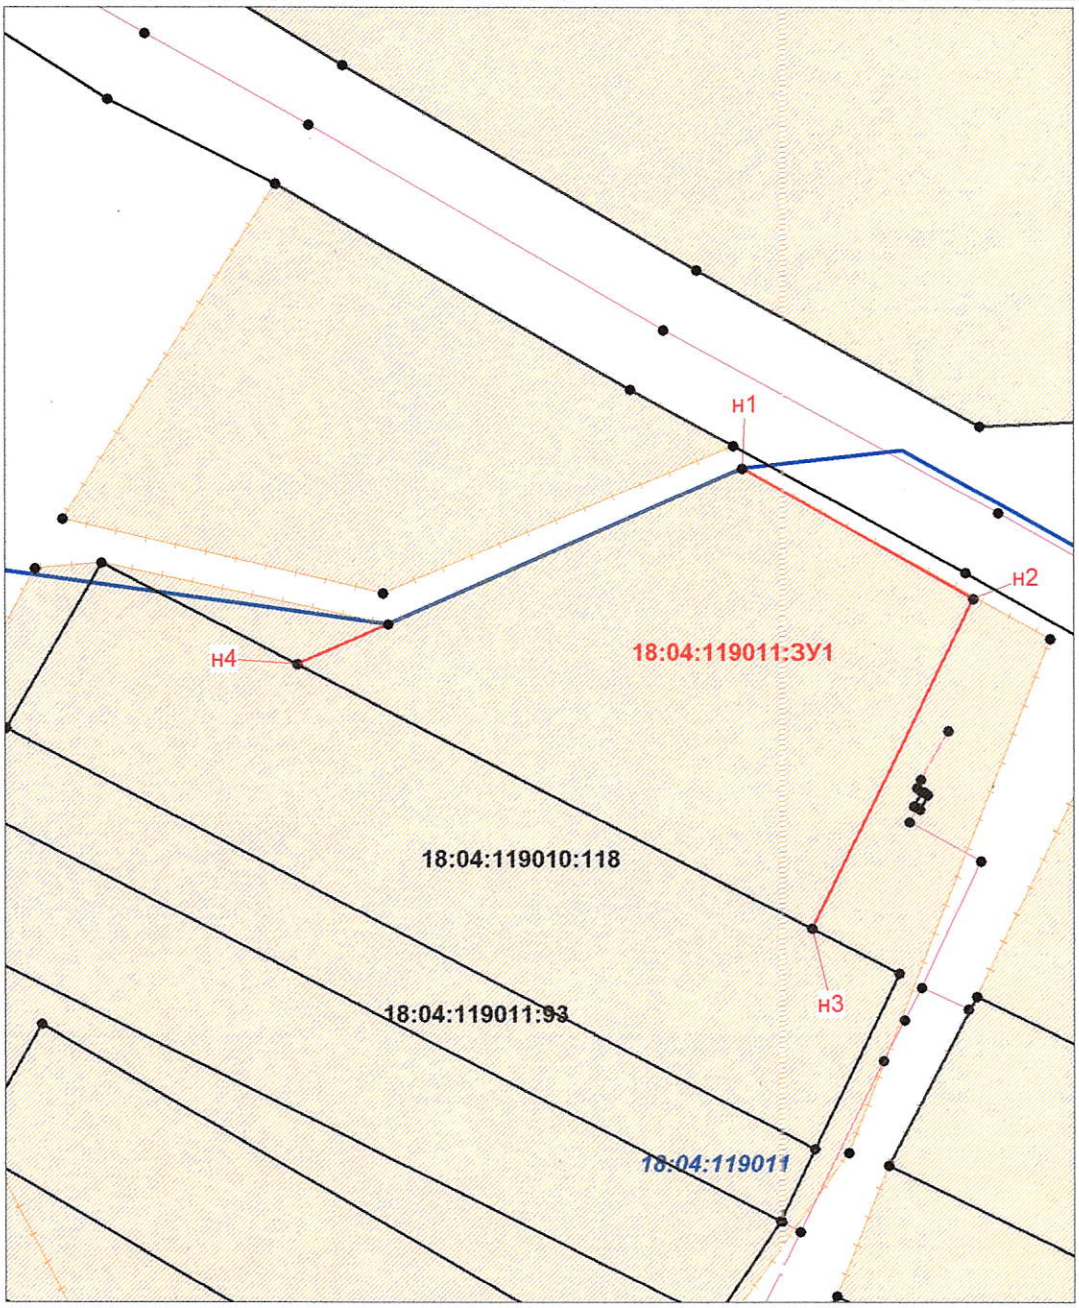

Масштаб 1:1000

Условные обозначения:

	– Граница кадастрового квартала
	– Граница земельного участка, включенная в ГКН декларативно (ориентировочно)
	– Граница вновь образуемого земельного участка
	- Граница охранной зоны с особыми условиями использования
	- Объект недвижимости, согласно сведений ГКН
18:04:119011	– Номера кадастрового квартала
18:04:119011:118	– Кадастровый номер земельного участка, согласно сведений ГКН