СХЕМА ПЛАНИРОВОЧНОЙ ОРГАНИЗАЦИИ ЗЕМЕЛЬНОГО УЧАСТКА

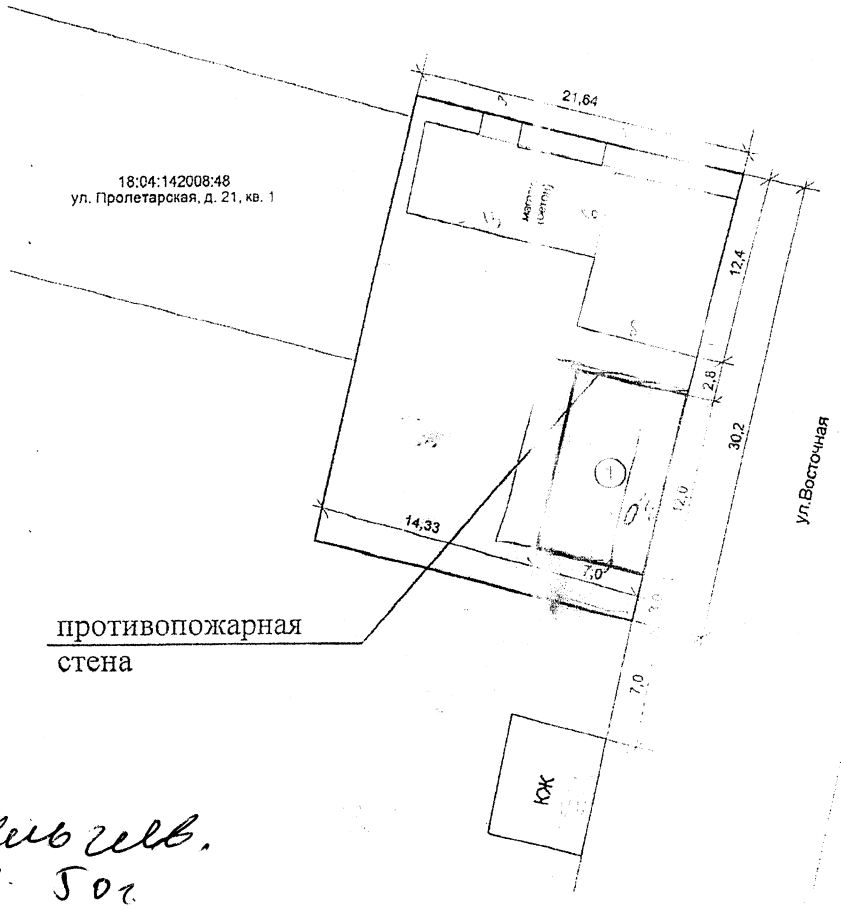

Об.
Вб. Ильгеев.
1-03. 5 от.

ЭКСПЛИКАЦИЯ ЗДАНИЙ И СООРУЖЕНИЙ

№ п/п	Наименование	Кол-во (шт.)	Площадь застройки кв.м.	Проектная документация	Примечание
1	Проектируемый одноэтажный жилой дом	1	84,0	индивид.	стены – пеноблок

Степень огнестойкости здания	Конструктивные характеристики
III	Дом построен из кирпича, блоков. Перекрытия могут быть исполнены из дерева с защитой их штукатуркой или негорючими плитными материалами. Стропильная система при исполнении из дерева должна быть обработана огнезащитными пропитками. К элементам покрытий не предъявляются требования по пределам огнестойкости и пределам распространения огня, при этом элементы чердачного покрытия из древесины подвергаются огнезащитной обработке

ПРИМЕЧАНИЕ:

Противопожарная стена— это несгораемая глухая стена, опирающаяся на самостоятельный фундамент, рассекающая по вертикали здание и в виде ребра возвышающаяся над крышей. **Толщина** стены **составляет 25 см** из обыкновенного обожженого глиняного кирпича. **Противопожарная стена выводится над** крышей на минимальную высоту **30 см при несгораемой кровле и 60 см — при сгораемой** (считая эту высоту перпендикулярно к скату).

						СПО-10.2017		
						Заказчик: Ильгеев **Валерий Георгиевич**		
Изм.	Кол.уч	Лист	№док.	Подпись	Дата			
Руковод.		Ташмагомбетов			31.10.17	Схема планировочной организации для строительства жилого дома на земельном участке по адресу: УР, Воткинский р-н, д. Кварса, ул. Восточная, д. 22	Стадия	Лист / Листов
								1 / 1
Разработал		Килина М.В.			31.10.17			
						Схема планировочной организации М 1:500	ООО «Межа» УР, г.Воткинск, ул.Гагарина, д.4 Тел.: 8-982-124-44-39	