


СХЕМА ПЛАНИРОВОЧНОЙ ОРГАНИЗАЦИИ ЗЕМЕЛЬНОГО УЧАСТКА

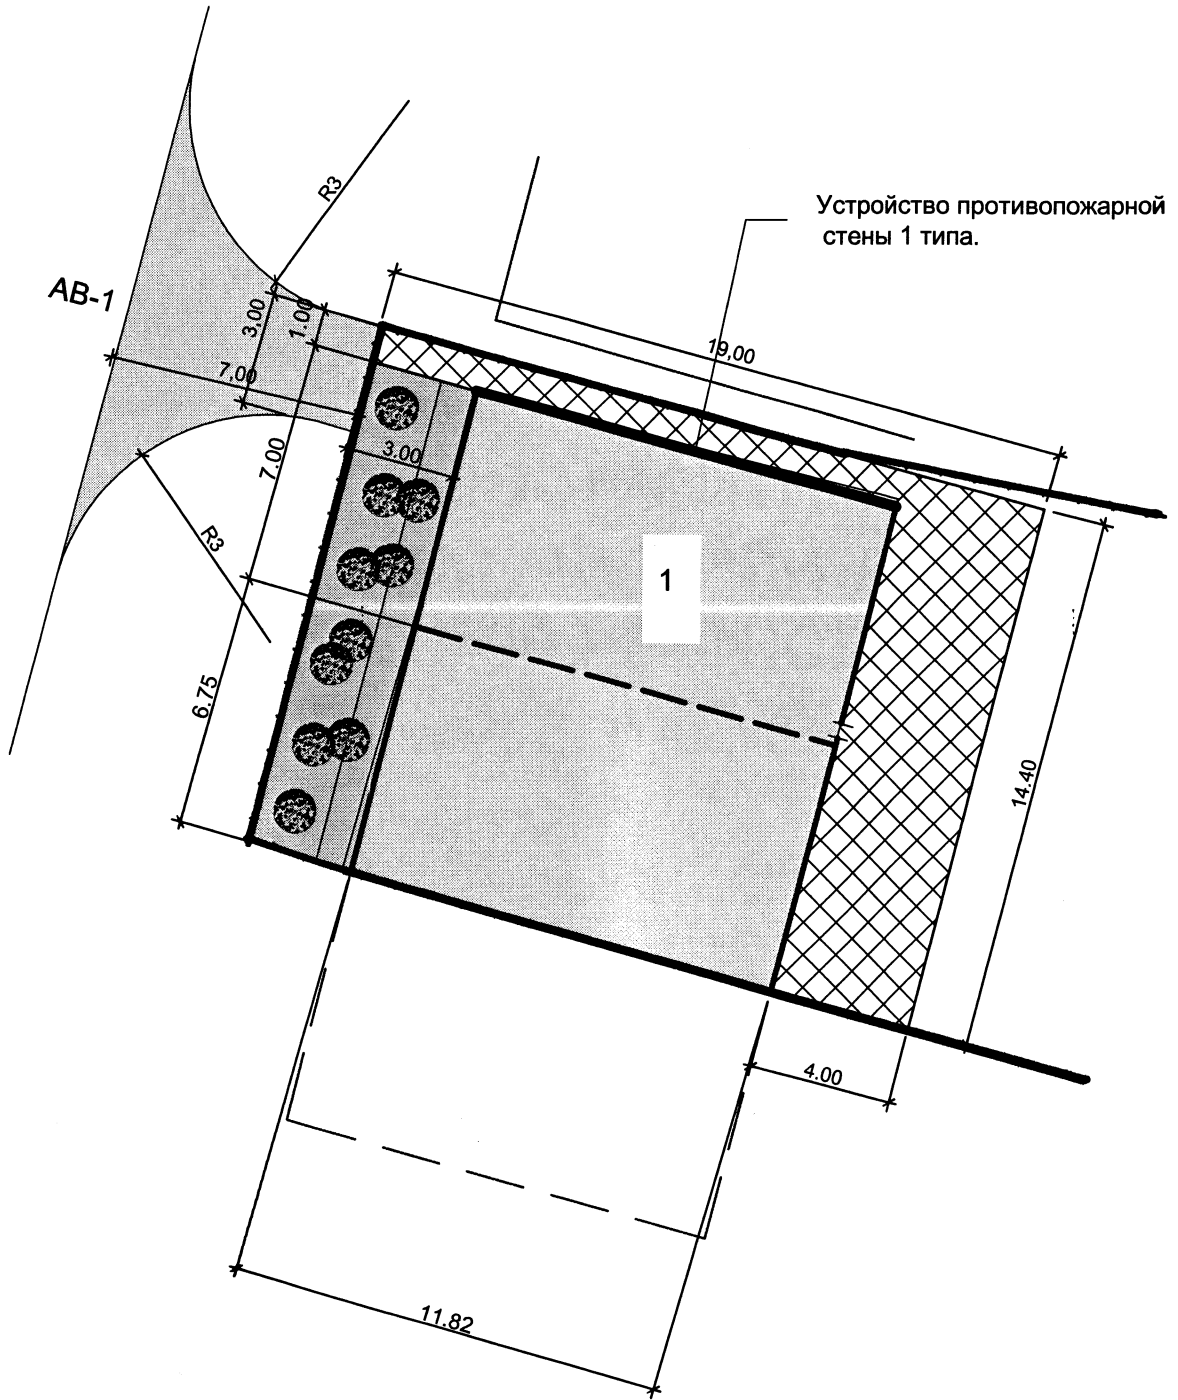

Ул. Набережная



По
1
AB

Изм.
Руков
ГАП
ГИП
Выпо
Н.кон