

**Графическое описание объекта землеустройства: «Реконструкция ВЛ-10кВ – фидер 4 ПС «Светлое»
Воткинского района, со строительством отпайки КВЛ-10кВ - участок от опоры от опоры 81.
Установка ТП 10/0,4 кВ. Строительство ВЛИ-0,4кВ»**

Раздел 1


Сведения об объекте		
№ п/п	Характеристики объекта	Описание характеристик
1	2	3
1	Местоположение объекта	Удмуртская Республика, Воткинский район, поч. Светлянский
2	Площадь объекта +/- величина погрешности определения площади (P +/- Дельта P), кв.м.	2097 ± 11.24
3	Иные характеристики объекта	

Раздел 2

Сведения о местоположении границ объекта.					
Система координат: местная система координат, Удмуртская Республика (МСК-18), зона 2					
2. Сведения о характерных точках границ объекта					
Обозначение характерных точек границ	Координаты, м		Метод определения координат характерной точки	Средняя квадратическая погрешность положения характерной точки (Mt), м	Описание обозначения точки на местности (при наличии)
	X	Y			
1	2	3	4	5	6
н1	417332.54	2255023.54	Метод спутниковых геодезических измерений (определений)	0.10	-
н2	417333.06	2255100.11	Метод спутниковых геодезических измерений (определений)	0.10	-
н3	417327.88	2255165.48	Метод спутниковых геодезических измерений (определений)	0.10	-
н4	417334.63	2255176.23	Метод спутниковых геодезических измерений (определений)	0.10	-
н5	417378.64	2255207.95	Метод спутниковых геодезических измерений (определений)	0.10	-
н6	417383.10	2255218.16	Метод спутниковых геодезических измерений (определений)	0.10	-
н7	417380.73	2255233.84	Метод спутниковых геодезических измерений (определений)	0.10	-
н8	417351.23	2255268.69	Метод спутниковых геодезических измерений (определений)	0.10	-
н9	417324.36	2255290.76	Метод спутниковых геодезических измерений (определений)	0.10	-
н10	417269.79	2255322.38	Метод спутниковых геодезических измерений (определений)	0.10	-
н11	417255.86	2255368.86	Метод спутниковых геодезических измерений (определений)	0.10	-
н12	417251.03	2255367.62	Метод спутниковых геодезических измерений (определений)	0.10	-
н13	417265.37	2255319.90	Метод спутниковых геодезических измерений (определений)	0.10	-

Раздел 4

План границ объекта

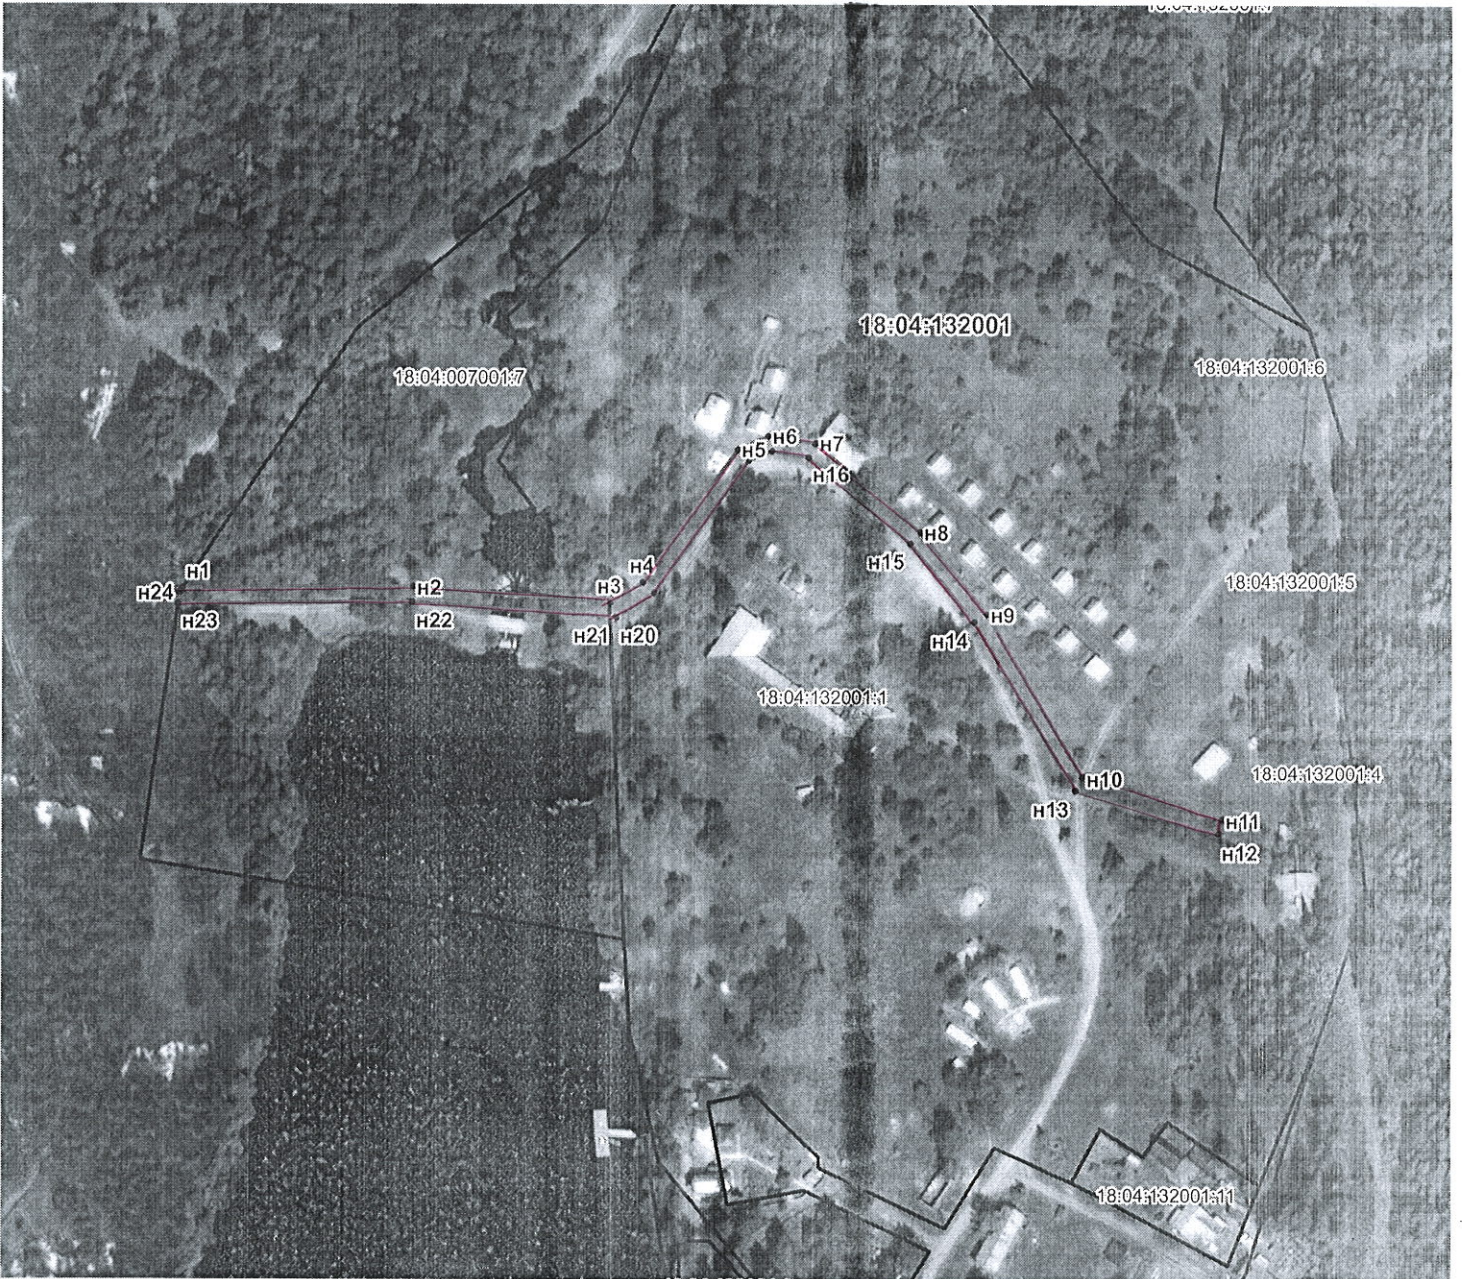

Масштаб 1 : 2500


Используемые условные знаки и обозначения:

— - границы охранной зоны

Подпись

Дата 16.03.2020 г.

Кадастровый инженер

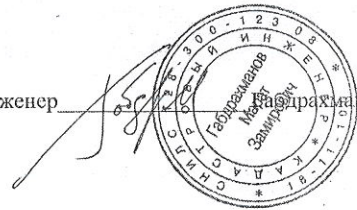

Габриэлян М.З.