


Чертеж

размещения объекта на предполагаемых к использованию землях государственной собственности

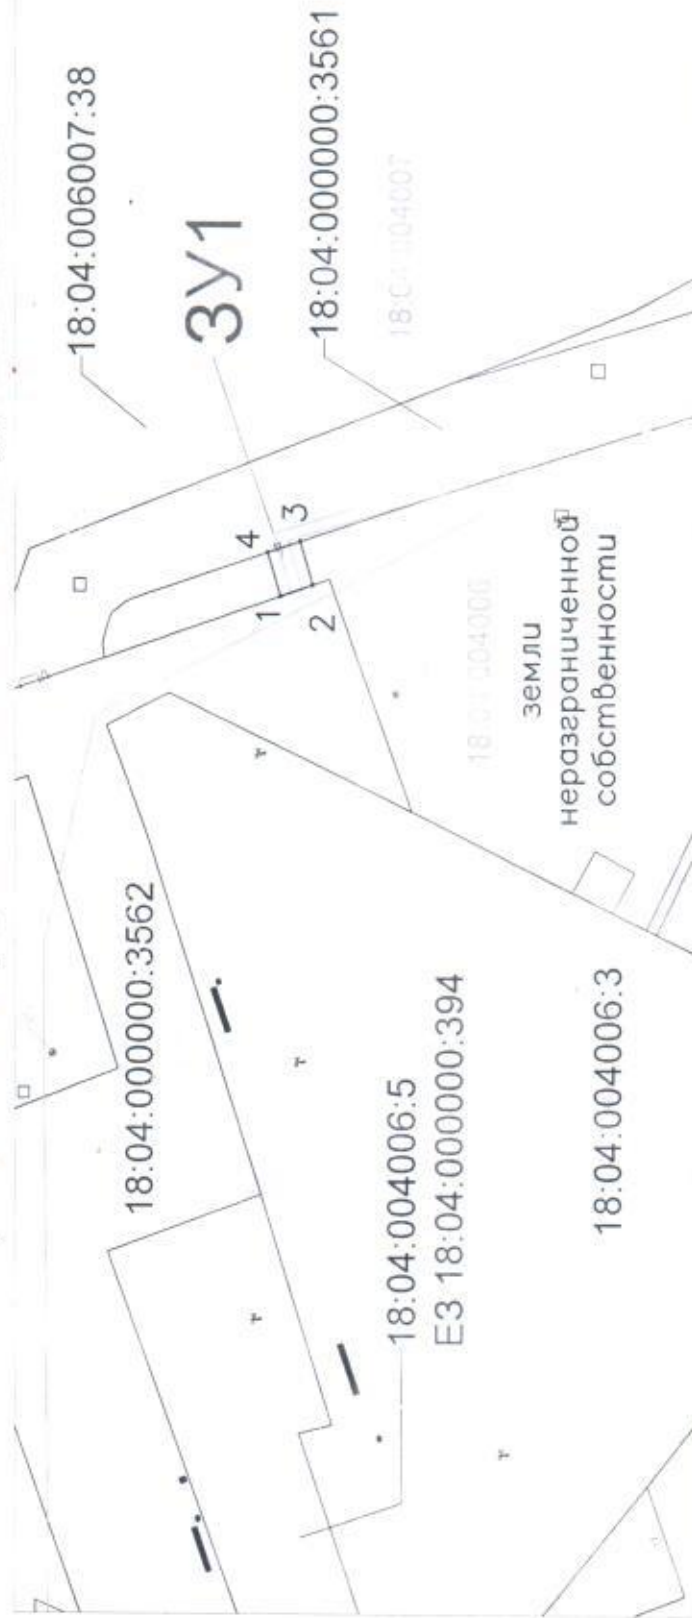

Условные обозначения

- ось проектируемого кабеля;
- границы земельного участка по сведениям в ЕГРН;
- границы кадастрового квартала;
- кадастровый номер земельного участка;
- обозначение кадастрового квартала;
- Идентификационные для размещения земельных участков;
- номер поворотной точки

Объект «Докладование ИТГО КС Воткинского ЛПУ МГ, Можниского ЛПУ МГ и Уинского ЛПУ МГ»
 Местоположение объекта и кадастровый номер земельного участка (кадастровый номер земельного участка) в случае если земельный участок не поставлен на государственный кадастровый учет (Российская Федерация, Удмуртская Республика, муниципальное образование «Воткинский район», КС Воткинский
 Кадастровый квартал 18:04:004006, 18:04:004007
 Площадь предельно допустимого использования земель или земельного участка 48 кв. м.
 Категория земель нет
 Вид разрешенного использования земель или земельного участка нет
 Сведения о предоставлении земель или земельного участка в том числе:
 - наличие объектов инженерной инфраструктуры и их характеристики нет
 - наличие объектов транспортной инфраструктуры и их характеристики нет
 - наличие и параметры охранных, санитарно-защитных и иных зон в том числе проектируемых
 - наличие объектов охраняемых природных территорий, объектов культурного наследия, иных территорий и объектов, ограничивающих использование земельного участка нет

Географические

Система координат МСК-18, зона 2


N	X	Y	ЗУ1
1	407503.85	2283370.48	
2	407498.18	2283372.48	
3	407500.44	2283380.15	
4	407506.12	2283378.20	
5	407503.85	2283370.48	
Площадь 48 кв. м.			



Смирнова О.В.
 Кадастровый инженер
 Подпись, расшифровка подписи

Чертеж

размещения объекта на предполагаемых к использованию землях государственной собственности

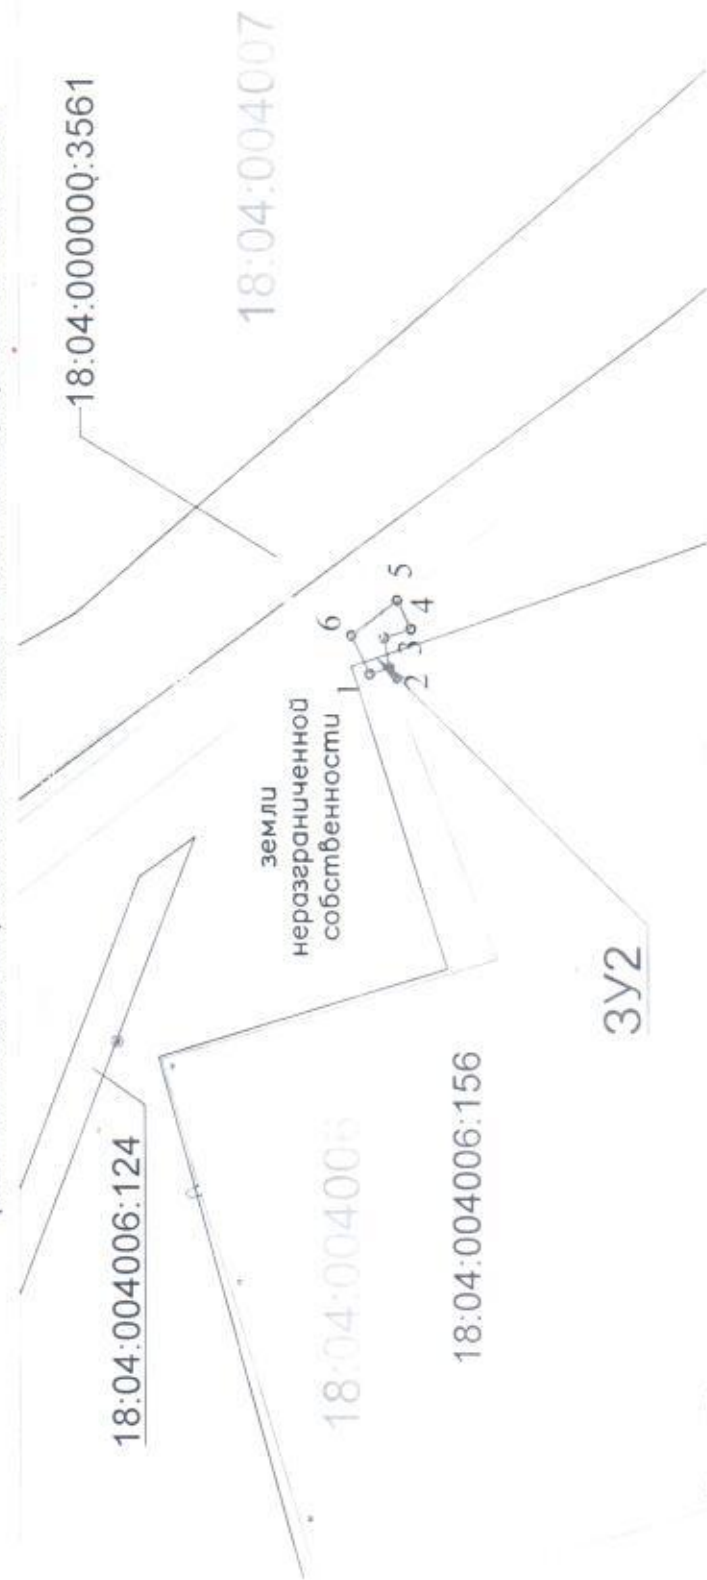

Условные обозначения

- ось проектируемого кабеля;
- границы земельных участков по сведениям из ЕПРН;
- границы кадастровой кварталы;
- кадастровый номер земельного участка;
- обозначение кадастрового квартала;
- Испрашиваемые для размещения земельного участка;
- номер поворотной точки



Объект «Доказательство ИТСО КС Водянского ЛПУ МГ, Московской ЛПУ МГ и Уникода ЛПУ МГ»
 Место размещения объекта и кадастровый номер земельного участка (кадастровый номер земельного участка) в случае если земельный участок не расположен на государственном кадастровом участке (Российская Федерация, Удмуртская Республика, муниципальное образование «Воткинский район» - КС Водянский район» - КС Водянский район)
 Кадастровый квартал 18:04:004006, 18:04:004007
 Площадь земельного участка в соответствии с кадастровым документом 23 кв. м
 Категория земель нет
 Вид разрешенного использования земель для земельного участка нет
 Сведения об использовании земель для земельного участка, в том числе:
 - наличие объектов инженерной инфраструктуры и их характеристики нет
 - наличие объектов транспортной инфраструктуры и их характеристики нет
 - наличие и параметры охраняемых, санитарно-защитных и иных зон, в том числе проектируемых
 - наличие объектов охраняемых природных структурной, объектов культурного наследия, иных территорий и объектов, ограничивающих использование земельного участка нет

Гео данные


Система координат МСК-18, зона 2

3У2	
N	X
1	407234 11 2283512.49
2	407232 00 2283513.20
3	407232 65 2283516.39
4	407229 79 2283517.35
5	407231 22 2283520.41
6	407236 06 2283516.62
1	407234 11 2283512.49
Площадь 23 кв. м.	

Смирнова О.В.
 Кадастровый инженер
 В.А. Смирнова
 МП
 Смирнова О.В.
 Кадастровый инженер
 В.А. Смирнова

Чертеж

размещения объекта на предполагаемых к использованию землях государственной собственности

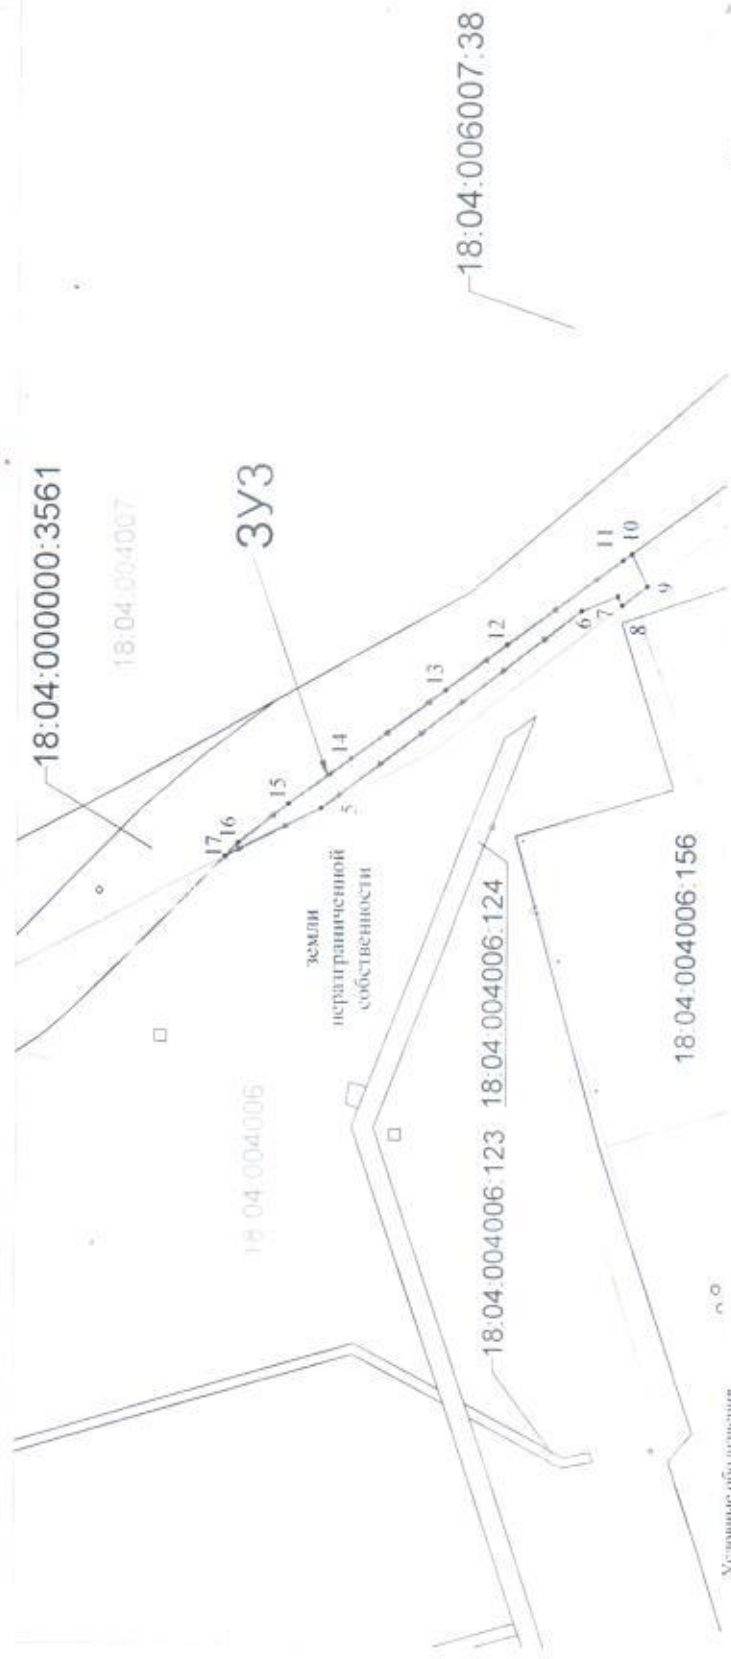

Условные обозначения

- ось проектируемого кабеля

- границы земельных участков по сведениям из ЕГРН

- границы кадастрового квартала

- кадастровый номер земельного участка

- обо-значение кадастрового квартала

- Идентификационные для размещения земельного участка

- номер поворотной точки

Объект: «Восстановление ИТСО КС «Воткинский ЛПУ МГ, Можайского ЛПУ МГ и Увinskого ЛПУ МГ»

Местонахождение объекта и кадастровый номер земельного участка: кадастровый номер земельного участка, в случае если земельный участок не поставлен на государственный кадастровый учет) - Российская Федерация, Удмуртская Республика, муниципальное образование «Воткинский район» КС, Воткинский

Кадастровый квартал: 18:04:004006, 18:04:004007

Площадь предполагаемых к использованию земель или земельного участка: 370 кв.м

Категория земель: нет

Вид разрешенного использования земель или земельного участка: нет

Ограничения использования земель или земельного участка, в том числе:

- наличие объектов инженерной инфраструктуры и их характеристики: нет
- наличие объектов транспортной инфраструктуры и их характеристики: нет
- наличие объектов охраны, санитарно-защитных и иных зон, в том числе красных линий: нет
- наличие объектов охраняемых природных территорий, объектов культурного наследия: нет
- территории и объектов, ограничивающих использование земельного участка: нет

Географические

Система координат МСК-18, зона 2

N	X	Y
17	407312.58	2283466.74
5	407294.04	2283476.47
6	407243.94	2283515.52
7	407236.93	2283518.46
8	407236.06	2283516.62
9	407231.22	2283520.41
10	407234.20	2283526.80
11	407235.42	2283525.89
12	407258.29	2283508.76
13	407270.10	2283499.95
14	407288.26	2283486.37
15	407300.28	2283477.35
16	407309.89	2283469.51
17	407312.58	2283466.74

Площадь: 370 кв.м

Смирнова О.В.


Катастровый инженер

№ (подпись, расшифровка подписи)



Чертеж

размещения объекта на предполагаемых к использованию землях государственной собственности

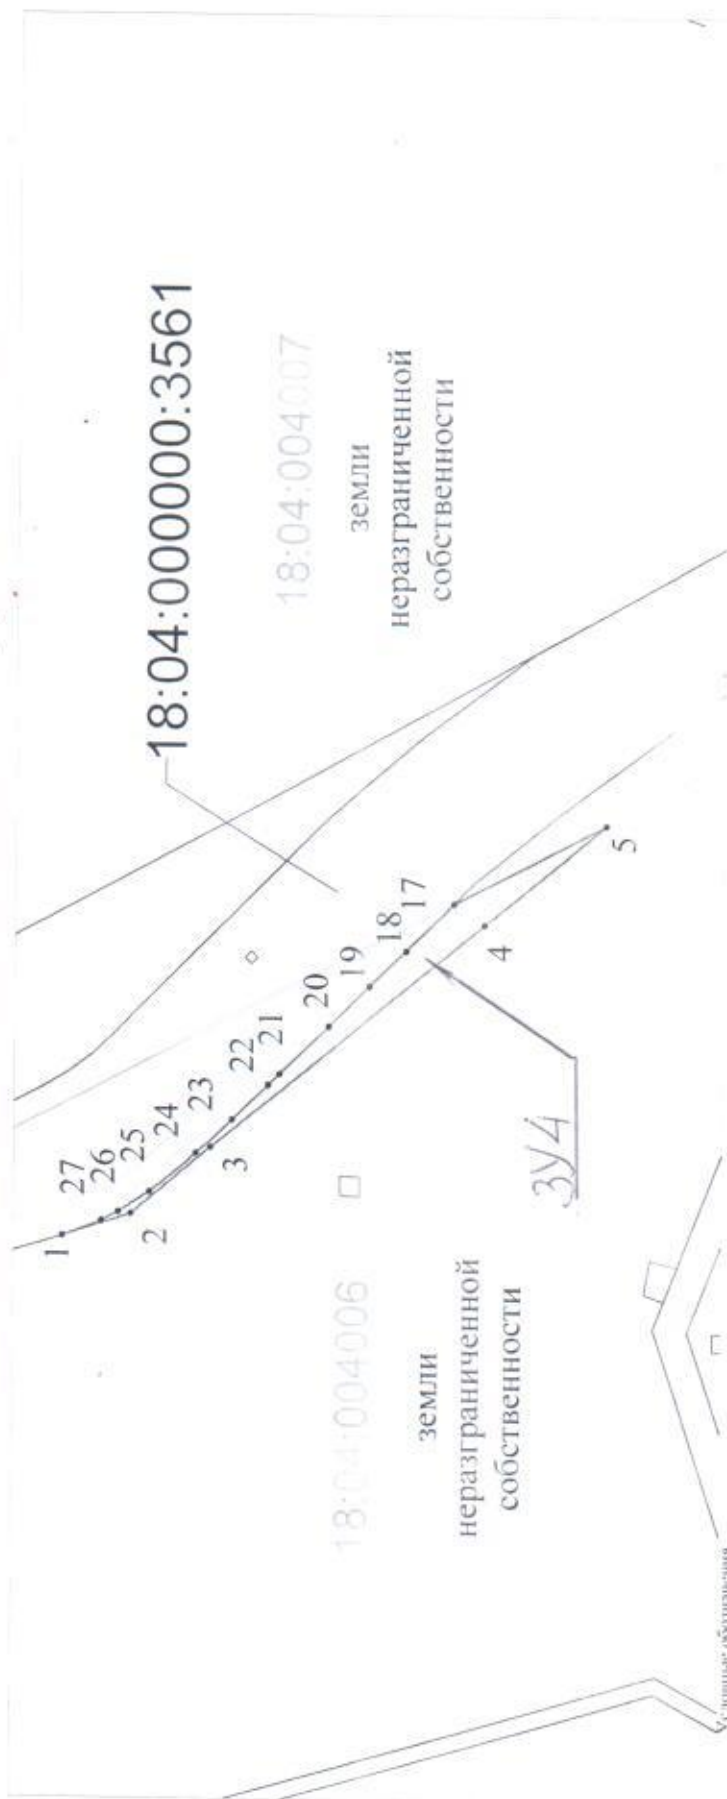

Система координат МСК-18, зона 2

N	K	X	Y
1	1	407350.05	228425.46
2	1	407351.61	228428.25
3	1	407341.85	228436.57
4	1	407308.80	228464.13
5	1	407294.04	228476.47
17	1	407332.58	228466.74
18	1	407318.32	228460.83
19	1	407322.72	228456.45
20	1	407324.94	228455.24
21	1	407333.53	228445.69
22	1	407334.92	228444.31
23	1	407341.43	228437.88
24	1	407345.90	228433.73
25	1	407349.33	228430.98
26	1	407353.18	228428.45
27	1	407355.24	228427.36
1	1	407350.05	228425.46

Площадь 158 кв м

Описание границ смежных земельных участков
От точки № 1 до точки № 17 - земли Администрации МО «Воткинский район»
От точки № 17 до точки № 1 - 18 04 000000 3561

- ось проектируемого кабеля;
- границы земельных участков по сведениям ИГ ИР;
- границы кадастрового квартала;
- кадастровый номер земельного участка;
- обозначение кадастрового квартала;
- Исполняемые для размещения земельных участков;
- номер поворотной точки

Объект «Докладование ИГ ИР КС Воткинского ЛПУ МГ, Можинского ЛПУ МГ и Уинского ЛПУ МГ»
Местоположение объекта и кадастровый номер земельного участка (кадастровый номер земельного участка, в случае если земельный участок не поставлен на государственный кадастровый учет), Российская Федерация, Удмуртская Республика, муниципальное образование «Воткинский район», КС Воткинский
Кадастровый квартал 18 04 004006, 18 04 004007
Площадь предполагаемых к использованию земель или земельных участков 158 кв м
Категория земель нет
Вид разрешенного использования земель или земельного участка нет
Ограничения использования земель или земельного участка, в том числе:
- наличие объектов транспортной инфраструктуры и их характеристики нет
- наличие объектов транспортной инфраструктуры и их характеристики нет
- наличие и параметры охранных, санитарно-защитных и иных зон, в том числе проектируемых
- наличие особо охраняемых природных территорий, объектов культурного наследия, зон, территорий и объектов, ограничивающих использование земельного участка нет



Смирнова О.В.
Кадастровый инженер
в «Фондиз», расшифровка подписей